
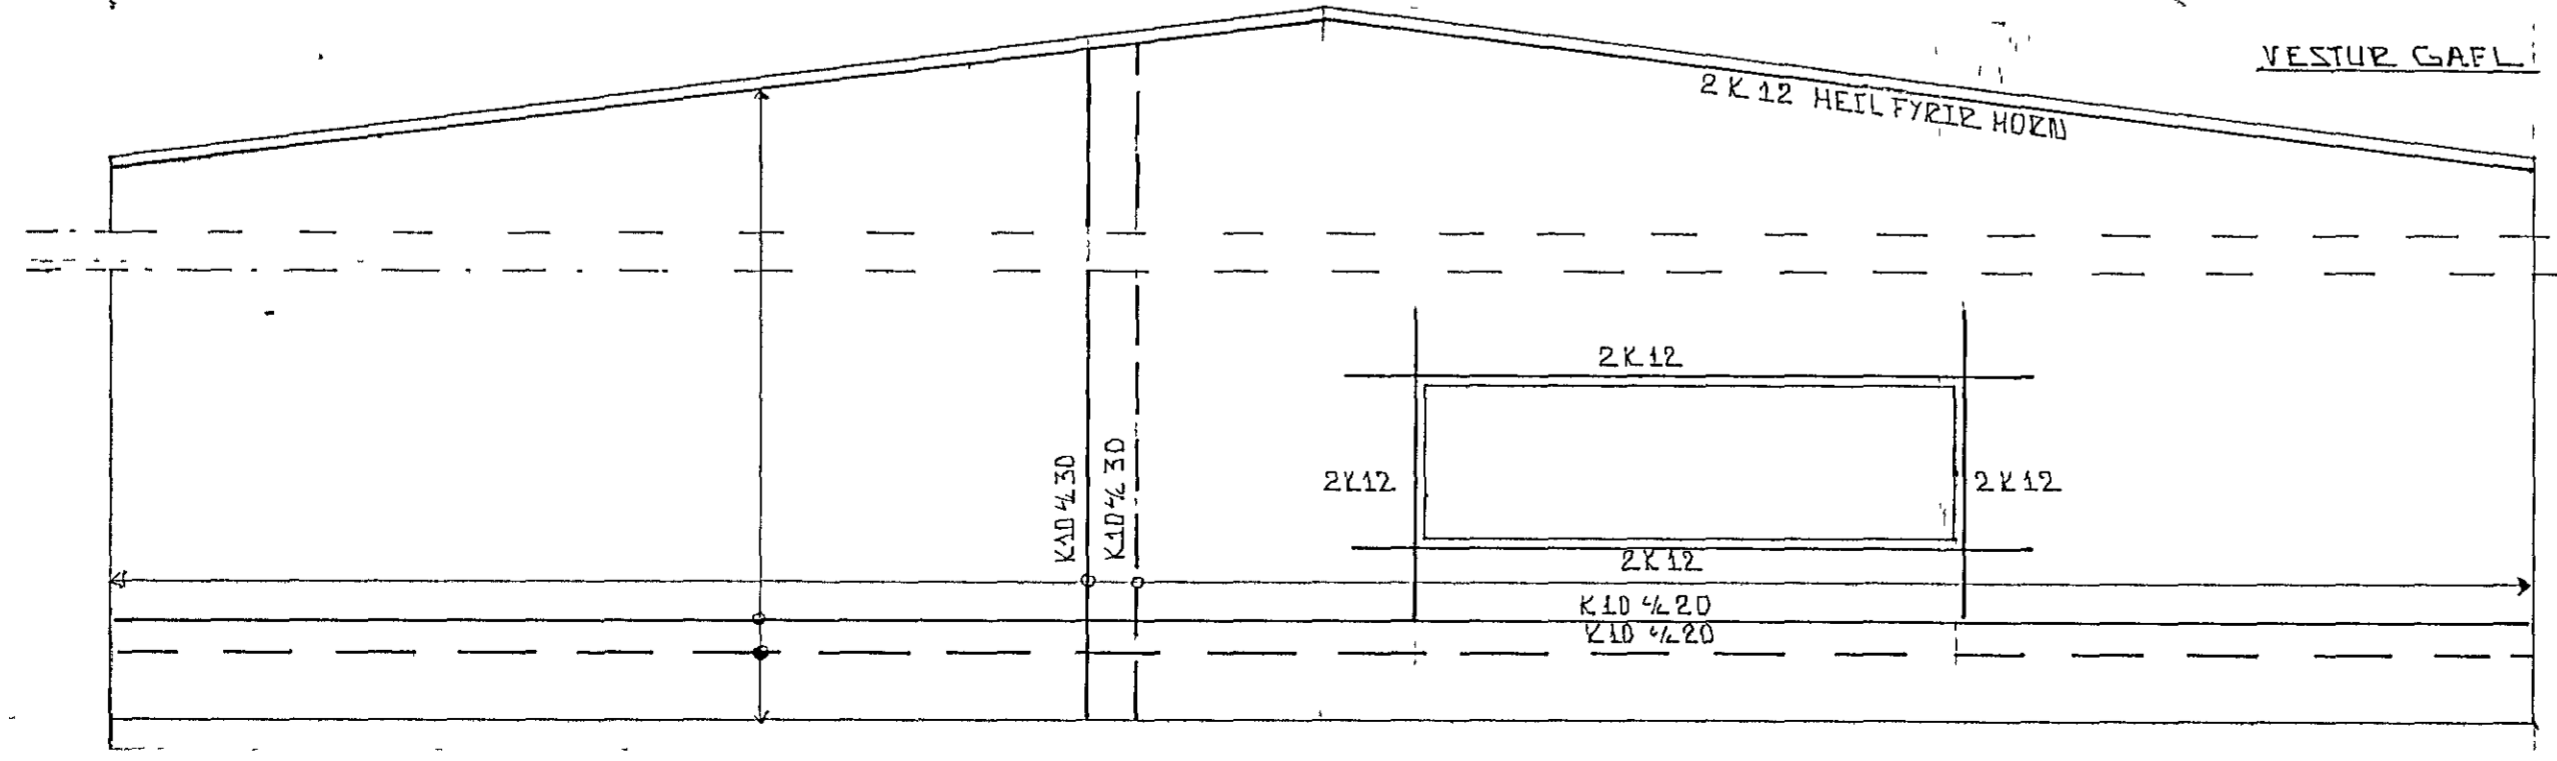


KRINGUM ÖLL ÖP KOMI 2K 12 SEM NÁI 50cm ÚT FYRIR ÖPIÐ
 ÖLL STEYPA Í VEGGI E 2 S-250
 DEKKLAG JÁRNA Í ÚTVEGGI SKAL MÍNNAST VERA 3cm
 ——— MERKIR JÁRN Í INRISSRUM VEGGJA
 - - - MERKIR JÁRN Í YTRI RÚNI VEGGJA
 SKVETLENGD JÁRNA SKAL EKKI VERA MÍNNA EN 40x4

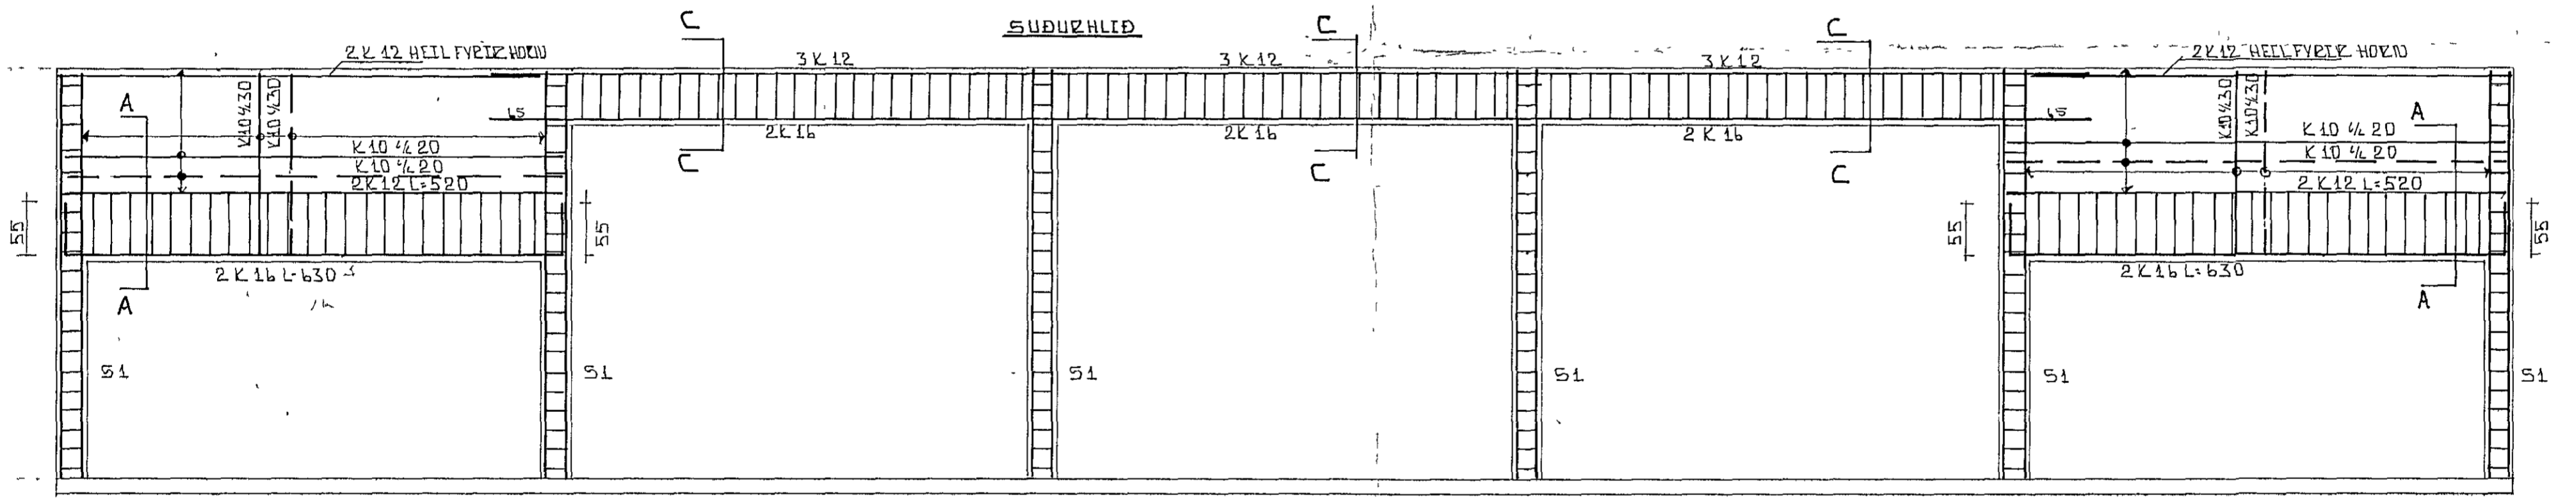

24 MAY 1988
 HAFNARFJÁRDARBERG
 BYGGINGAFULLTRUI

		EYRARTRÖÐ 16 HAFNF.		
		JÁRN Í ÚTVEGGJUM		
ISR	DAGS	BREYTINGAR	LEGA	STIG
HJÓLFRJÓR JÓNSSON FTFI		2VK NOV 1987	M 4 50	
STEFÁN L STEFÁNSSON FTFI		TEKIN	TEKIN	VERNE
HJALLASELI 11 2VK		SKR	SKR	ISL NR
S 72825 - 76653		RTA	SAMP	ISR
			8506	4