

2' x 9" 1/2 60

LIMTRÉ


LIMTRÉ

2' x 9" 1/2 60

2' x 9" 1/2 60

2' x 4" BOLTIST Á VEGG

SKRÚFTEINAR M 12 L 150mm  
STEYPIST FASTIR MEÐ  
63cm MILLIBILI

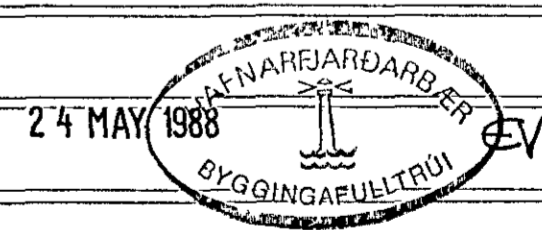

SKÝRINGAR  
BURÐARBITAR ERU LIMTRÉ FESTIR TIL ENDANA  
MEÐ STÁLSKÓ SEM SÖÐINN ER FASTUR Á STÁLPLÖTU SEM STEYPIST PÓST  
SPERRUR ERU 2' x 9" 1/2 60 FESTAR TIL ENDANA MEÐ ÞJÁLKASKÓM BMF  
ÞAK ER KLÆTT MEÐ TIMBRI 1 x 6 MEÐ 1" MILLIBILI MILLI BÖRÐA TIL LOFTUNAR  
LOFTUN ÞAKSKAL UPPFYLLA ÁKVÆÐI BYGGINGARSAMÞYKKTAR, 500-1500 mm<sup>2</sup>/m<sup>2</sup>  
ÖLL ÖNEFND MÁL ERU í cm

GRUNNMYND ÞAK M 1.50

SKRÚFTEINAR M 12 L 150mm  
STEYPIST FASTIR MEÐ 63cm MILLIBILI

EYRARTROÐ 16 HAFNARF  
ÞAK.

MAZ	BB	SPERRUÞYSSUR	STLST		
BR	DAG	BREYTING Á	USSK/LEGA		
HRÓLFUR JÓNSSON FTFÍ STEFÁN L STEFÁNSSON FTFÍ HJALLASEL II R. S 72528				REYKJAVÍK 26 11' 87 TEIKN ATH	MÆLIKV 150 VERK NR 8506 BLAD 6 BR