

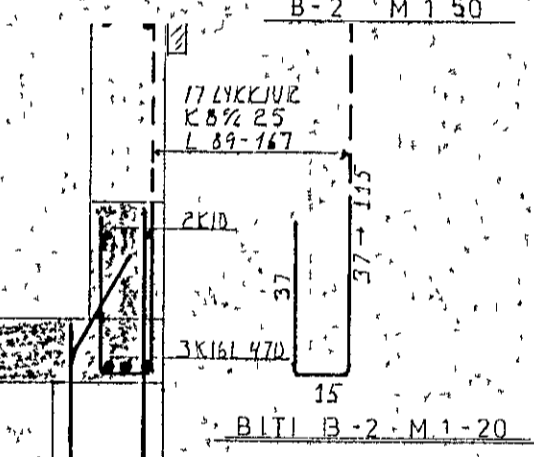
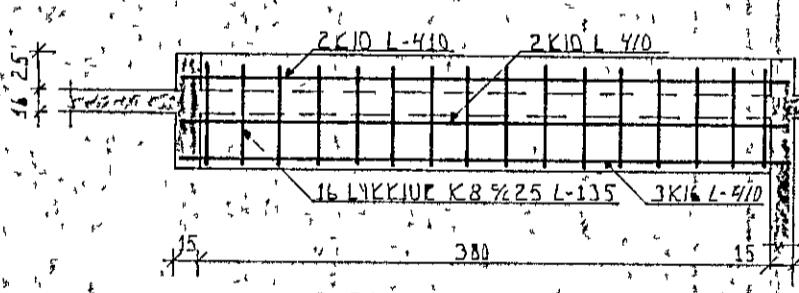


UNDIR OG FYRIR CLUGGA KOMI 2K12 L-70cm UT FYRIR ÖP UPP, HEN CLUGGUM OG HUEÐUM KOMI 2K10 L-290 UNDIR SPECCUR KOMI 2K10 ALLAN HEINGIN

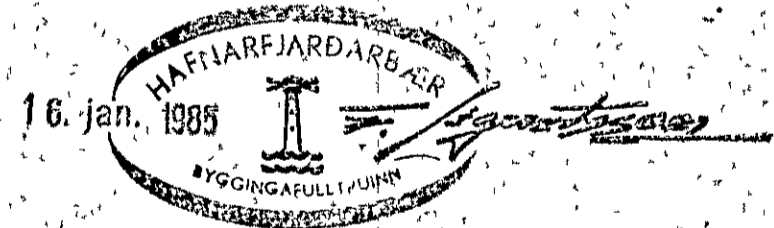

SKYRINGAR  
 STEYPA ER S-200  
 PLATA ER 14cm,  
 LUPP MED GLUGGUM, HUEÐUM OG I VEGGENDUM, KOMI 2K10 L-290 UNDIR OG FYRIR CLUGGA KOMI 2K12 L 70cm UT FYRIR OG EPST I VEGGI UNDIR SPECCUR KOMI 2K10. I ÖLL STEYPUSTIL KOMI TENNJAEN K10 1/2 30 L-140. I PLOTU ER ANNAR HVERT JARN BEYGT UPP LYKKJUR FYRIR REINAR SJÁ BL 8

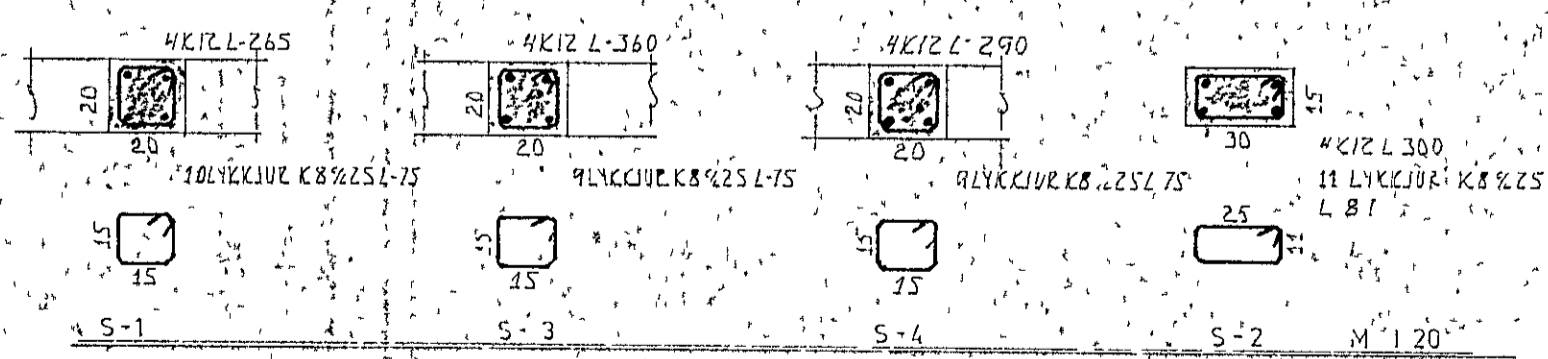

FAGRABERG 18.	
M 1 50.	
NR 4	JARN I VEGGI OG PLOTU I HED
DAGS SEPT 84	
STEINGRIMUR HAUSSON FOGRUBREKKU 40. M.T.I.	