
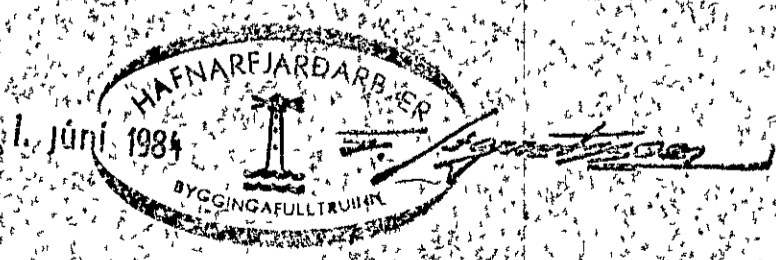


SKYRINGAR

ÖLL STEYLA SKAL VECA 5 200 LOFTBLENDI 4% SÍÐ STÆSTU STEYLA
 22mm OG SIGMAL 8cm
 STEYLASTEYLA 4200 HEKTI K10 40cm
 DEKKLAG JARNA SKAL VECA 30cm SOKKLUM 20cm VEGGIUM OG
 15cm Í PLOTUM UMHVEFIS ÖLL MÚR OG KOPUR 2 K12 OG SKULU
 PAU NA 20cm ÚT EYRIR ÖP NEMA ANNAES SE GEIÐ
 1/2 MEKKLE FJARLEGA JARNA MITT A MITT
 # SAMA BEUDING I JARNA ATTE
 JARN I EFTI BRUN PLOTU
 JARN I NEÐRI BRUN PLOTU
 SÆNTILENDI JARNA SKAL MÍNAST VECA K8 #25 #1 K10 40cm
 K12 50cm K14 65cm
 UNDIRSÖÐUR STANDA A KLÖPP OG PETTUM HÖNELLU
 GOLFPLATA 22cm OG SKAL HUN HULLA A VEL JAPPARDEI FILLINGU
 JARNA MAL 22cm KOTAR I METNUM OG ÖNNUR MAL 2cm
 H4 HEKKLE HÉFNA STÖKK FRA NEÐRI BRUN PLOTU OG I DOTNA HONUM
 STOKKAL ÚTAN UM STUTA I PLOTU SKULU VECA 20x20cm
 ALLT EFTI ÖG VINNA SKAL VECA 50cm BYGLINGAR EKLUGERD OG JSÍTO
 I ÖLL VÖÐRETTI STEYLA SKIL COME PATTILÍTI

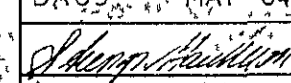

FAGRABERG 18	
M 1:50	SOKKLAR FYRIR JARÐHÆÐ
NR 1	DAGS MÁÍ 84
 STEINGRÍMUR HÁUKSSON FOGRUBREKKU 40 M.T.C.I.	