


40
 VINDLAC K 8 % 30 L 80
 PAC SEM PLATA STYFVIST
 INN I VEGG A EFFJE

230
 70
 HORNJARN I PLOTU
 KIZ L 230 170

SKYRINGAR

STENPA ER S-200 I PLOTU OG VEGGI
 PLOTUVEKTI ER SYND A TEIKU OG STIGABAK ER 15cm
 UNDIR OG YFIR GLUGGA KOMI 2KIZ OG NAE PAU MINNST
 70cm UT FYCIE OP, UPP MED GLUGGUM KOMI 2KIZ
 L 300 I VEGGENDA OG KRINGUM HUEÐAOP KOMI 2KIZ
 I ÖLL STEYPSKIL PAC SEM JARUAGJOND ER EKKI KOMI
 K 10 % 30 L 300 NEMA ANNAÐ SE TEKID FRAM
 AÐRÆ SKYRINGAR ERU A DL 1
 I LOFTAÞLOTUM ER ANNAÐ HVERT JACU DEGT UPP

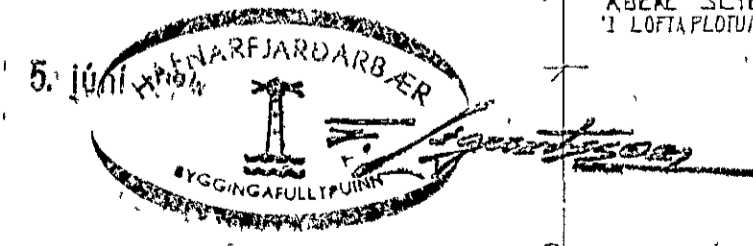

FAGRABERG 18

M 150, 120	PLATA YFIR JARÐHÆÐ OG SOKKLÁP FYRIR 1 HÆÐ
NR 3	
DAGS MAÍ 84	
STEINGRÍMUR HAUKSSON FOGRUBREKKU 40 MTFÍ	

K 8 % 20 LARÉTTI I INNET DEUN HANDEIDS
 K 8 % 20 LARÉTTI DEYGIÐ UT I INNET DEUN PLOTU L 70-50
 EFST OG NEDST I HANDEIÐI KOMI 2KIZ