



BITI 1

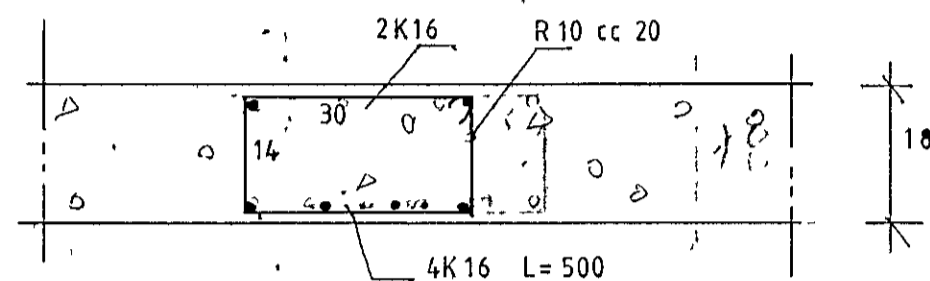

BITI 2

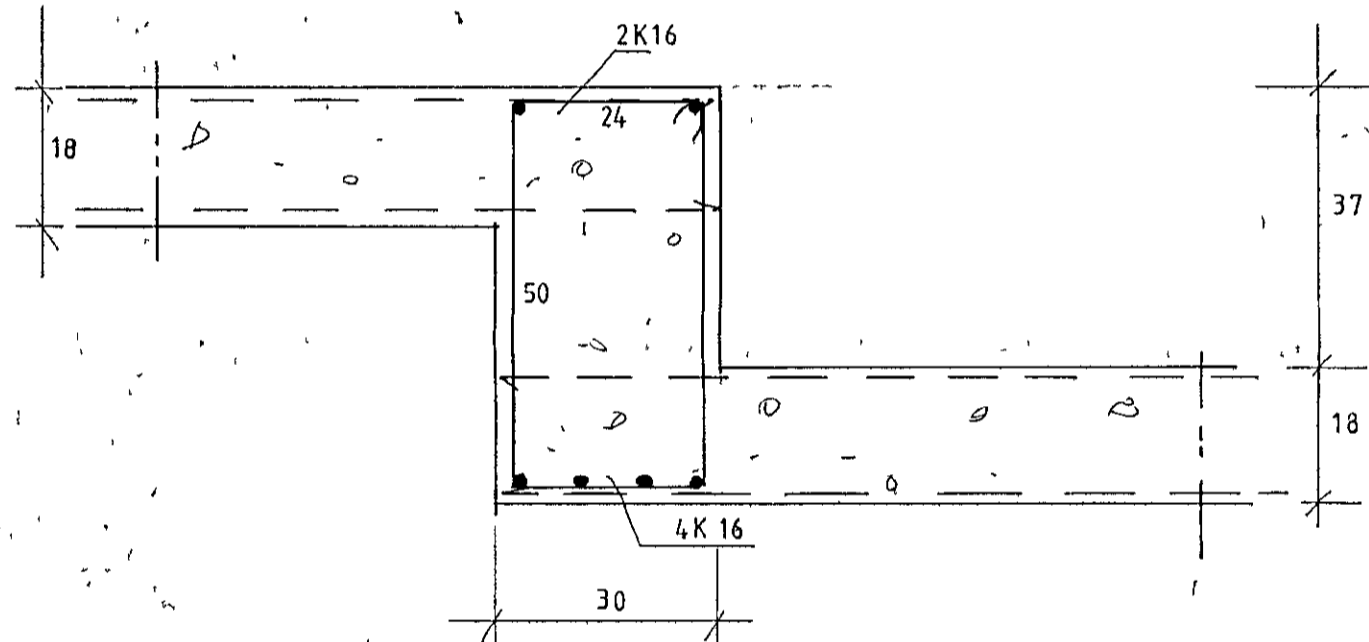

BITI 3

1 10


4 k16 EFST Í VEGG
SJÁ SNIÐ SEM TEIKNAST
MEÐ ÞAKI

JÄRNALÖGN
EINS BEGGJA MEGIN
VIÐ LAUSA HORNID


ÞDRIR VEGGIR
K10 4/ 30 # MÖSKVI EINFÖLD

k10 4/ 30 LÖÐRETT
k10 4/ 20 LÖÐRETT

2 k10 UMHERFIS
GLUGGAOP

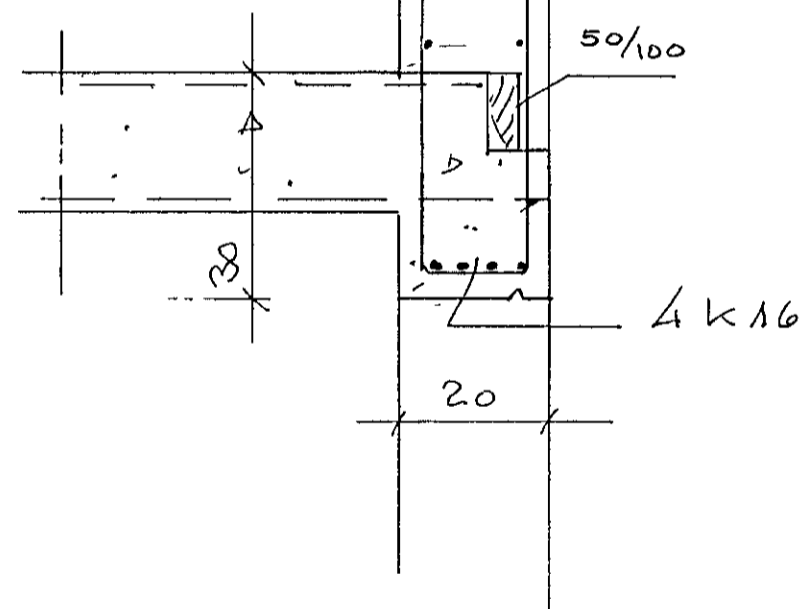

UPPHENGÐUR
VEGGUR
1 10

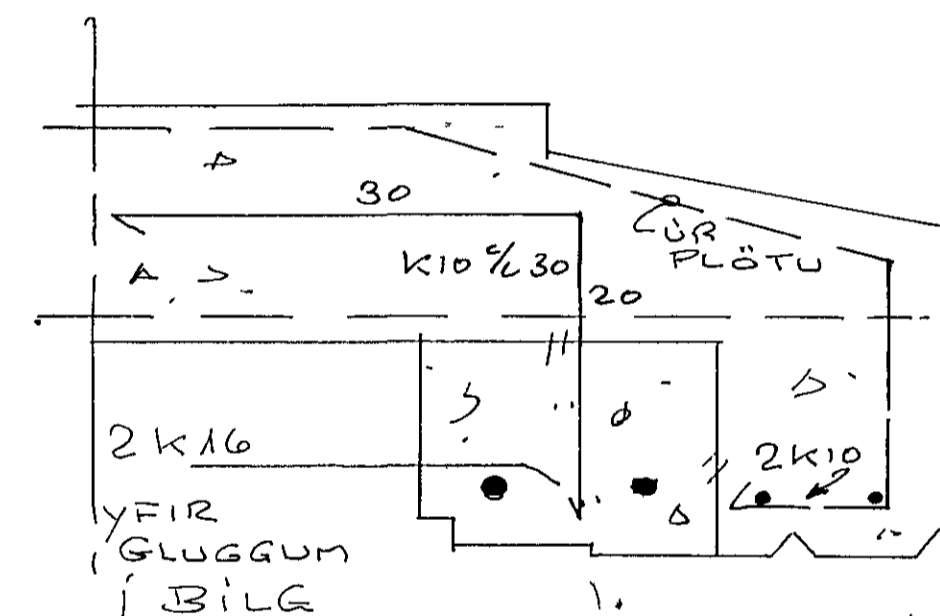

SJÁ MÁL Á
SNIÐI NR 6
ARKIT. TEIKN

FRAMBRÜN
1 5



DAGS	BREYTING		GJORT
HANNAD	JÓN BERGSSON	VERKFR	VERKFRÆÐIHONNUN
TEIKNAD	SAMPYKKT	DIP. ING	SMÁRAHVAMMI 4, HAFNARF S 51974
YFIRFARIÐ	VERK	FAGRABERG 22	M=1 10
		STÆYPUSNIÐ	DAGS 85 05 02