


SKYRINGAR

ÖLL MÁLSETNING ER Í CM
 HÆÐARKÓTTAR ERU Í M
 TÍMUR Í SPERRUR ER IX FLOKKUR
 ALLAR FÉSTINGAR SKULU NERA GALVANISERAÐAR
 ALLT TÍMUR SEM LEGGST AÐ EÐA Í STEYPU SKAL
 FÁRVEIÐA MEÐ C-TOX EÐA SAMBÆRILEGU
 TYK UMFERÐIR
 ÞAK SKAL EINANGRU MEÐ 20 CM EINANGRUN
 LOFTBÍL Í ÞAKI SKAL LOKA MEÐ FÍLÞEÐU NETI
 TIL AÐ HEFTA SNJÓÞUK
 ÞAKSIGGNI ER 90 CM Þ.E. FRAM Á SPERRUNDA
 ER VEIÐI BRÉDD ER BRÉITT ÞÁ BRÉITAST HÆÐARKÓTTAR
 VÍÐ ÚTBÍÐUN VEGGJA ÞAK SAM ÞAKHALLI ER EKKI SA
 SAMI Á BRÉÐUM ÞÓKUM.

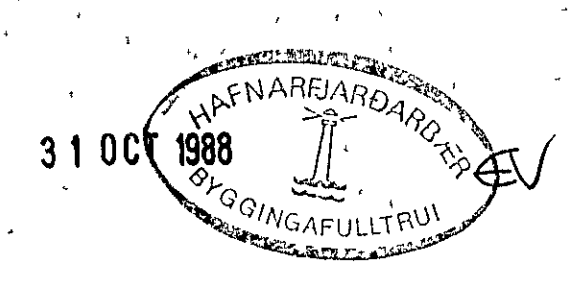

SJA TEIKNINGU B-III	
FRAGRABERG 24 HAFNARFÍRÐI	OKTÓBER 1988
SPERRUR	RELIKIAÐI
TEKNIÞÓNUMSTA SVENNS KARLESSONAR TFÉ	TEIKNING
HRAUNDRÖÐ 12 220 HAFNARFÍRÐUR 91-54223	