


HLUTAM I

SJÁ BL D5

HLUTAM. G

SJÁ BL D4

FESTING SPERRU OG NEGLINGAR
Í SAMRÆMI VIÐ HLUTAMYND G

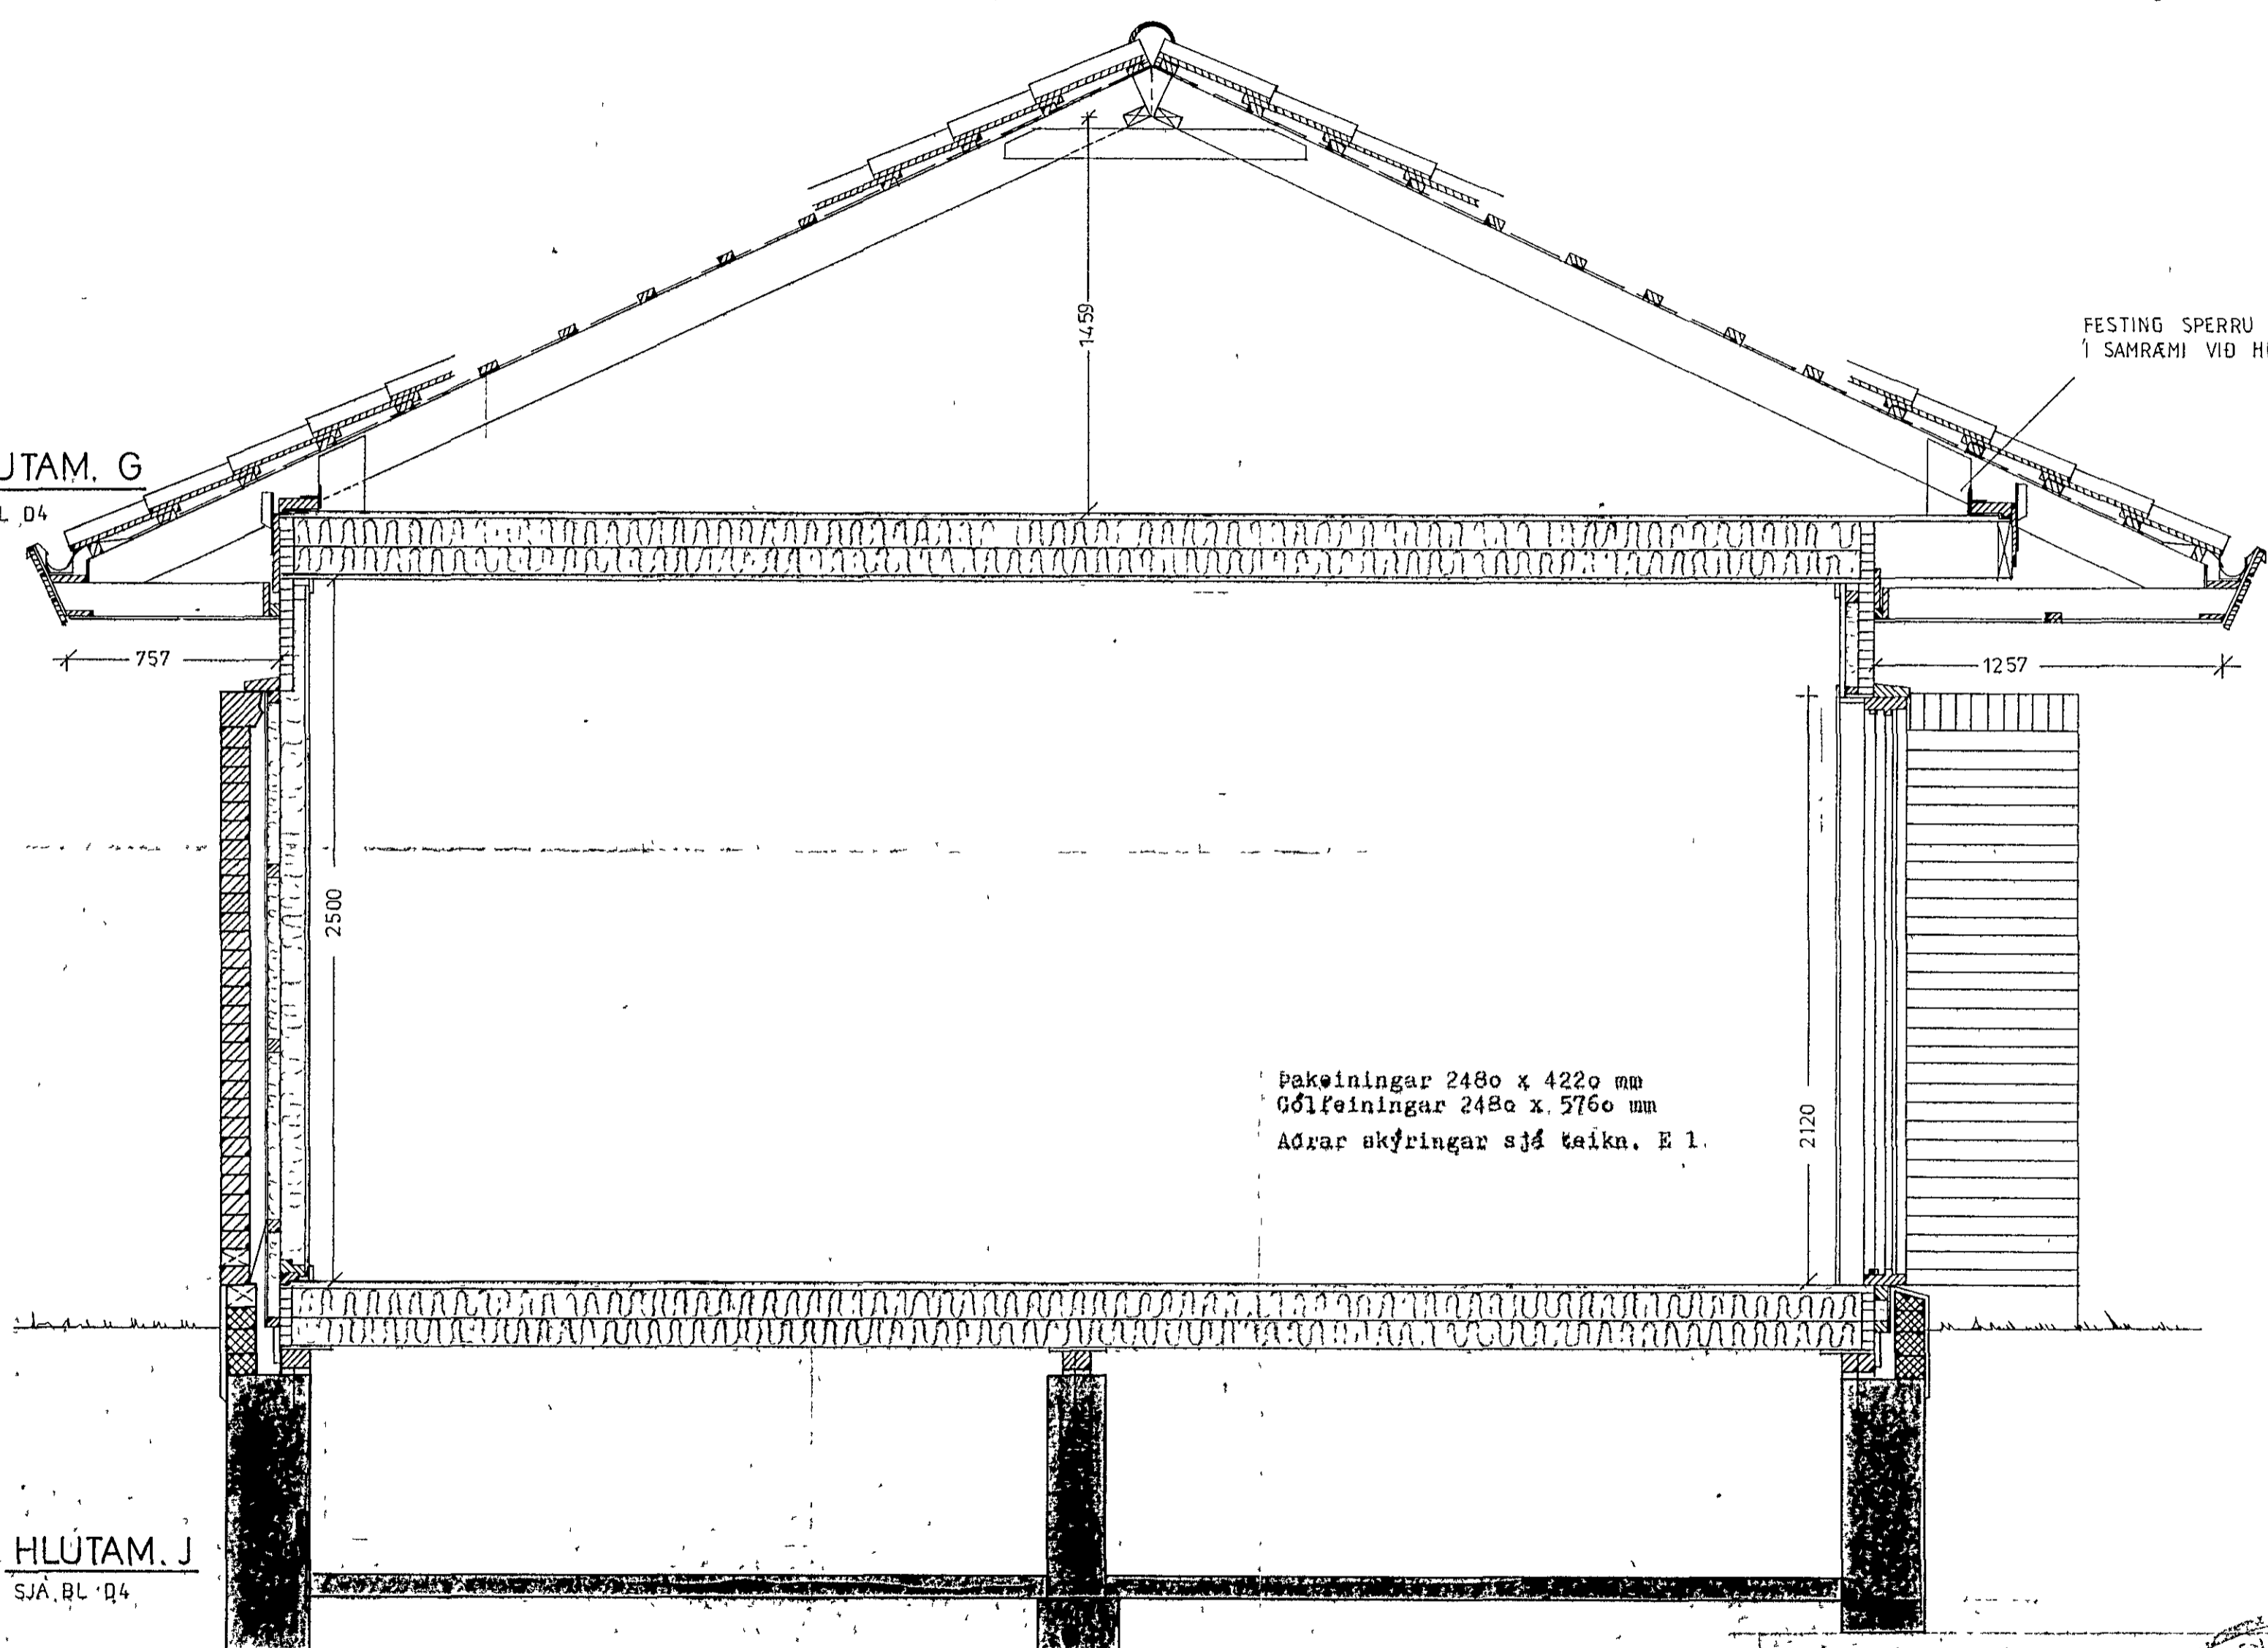

Þakplöngar 2480 x 4220 mm
Gólfplöngar 2480 x 5760 mm
Aðrar skýringar sjá teikn. E 1.

HLUTAM. J

SJÁ BL D4

300

300

31. okt. 1993
FAGRABERG 26 HAFNARFJÖRDUR
VERKFRUM
NGAFULLT TUNING



HOSBY HÚS, HF.
SMÍÐJUVEGUR 28
200 KOPAVOGUR
SÍMI 91 79277

VERKHEITI				FAGRABERG 26 HAFNARFJÖRDUR	
VERKHLUTI				ÞVERSNIÐ Í VINKILBYGGINGU 25°	
HUSGERÐ	S-138 RV. 25	MÁL	120	VERK NÚM.	TEIKN NÚM.
HANNAÐ	HOSBY SE	TEIKNAD	SE	DAGS	7-9 83
				Samræddir teikningar E.1.	