




BENT STEYPA
undirstöður grunnmynd 1:50

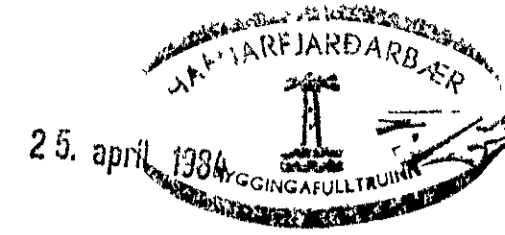


snid i sökla
1:20

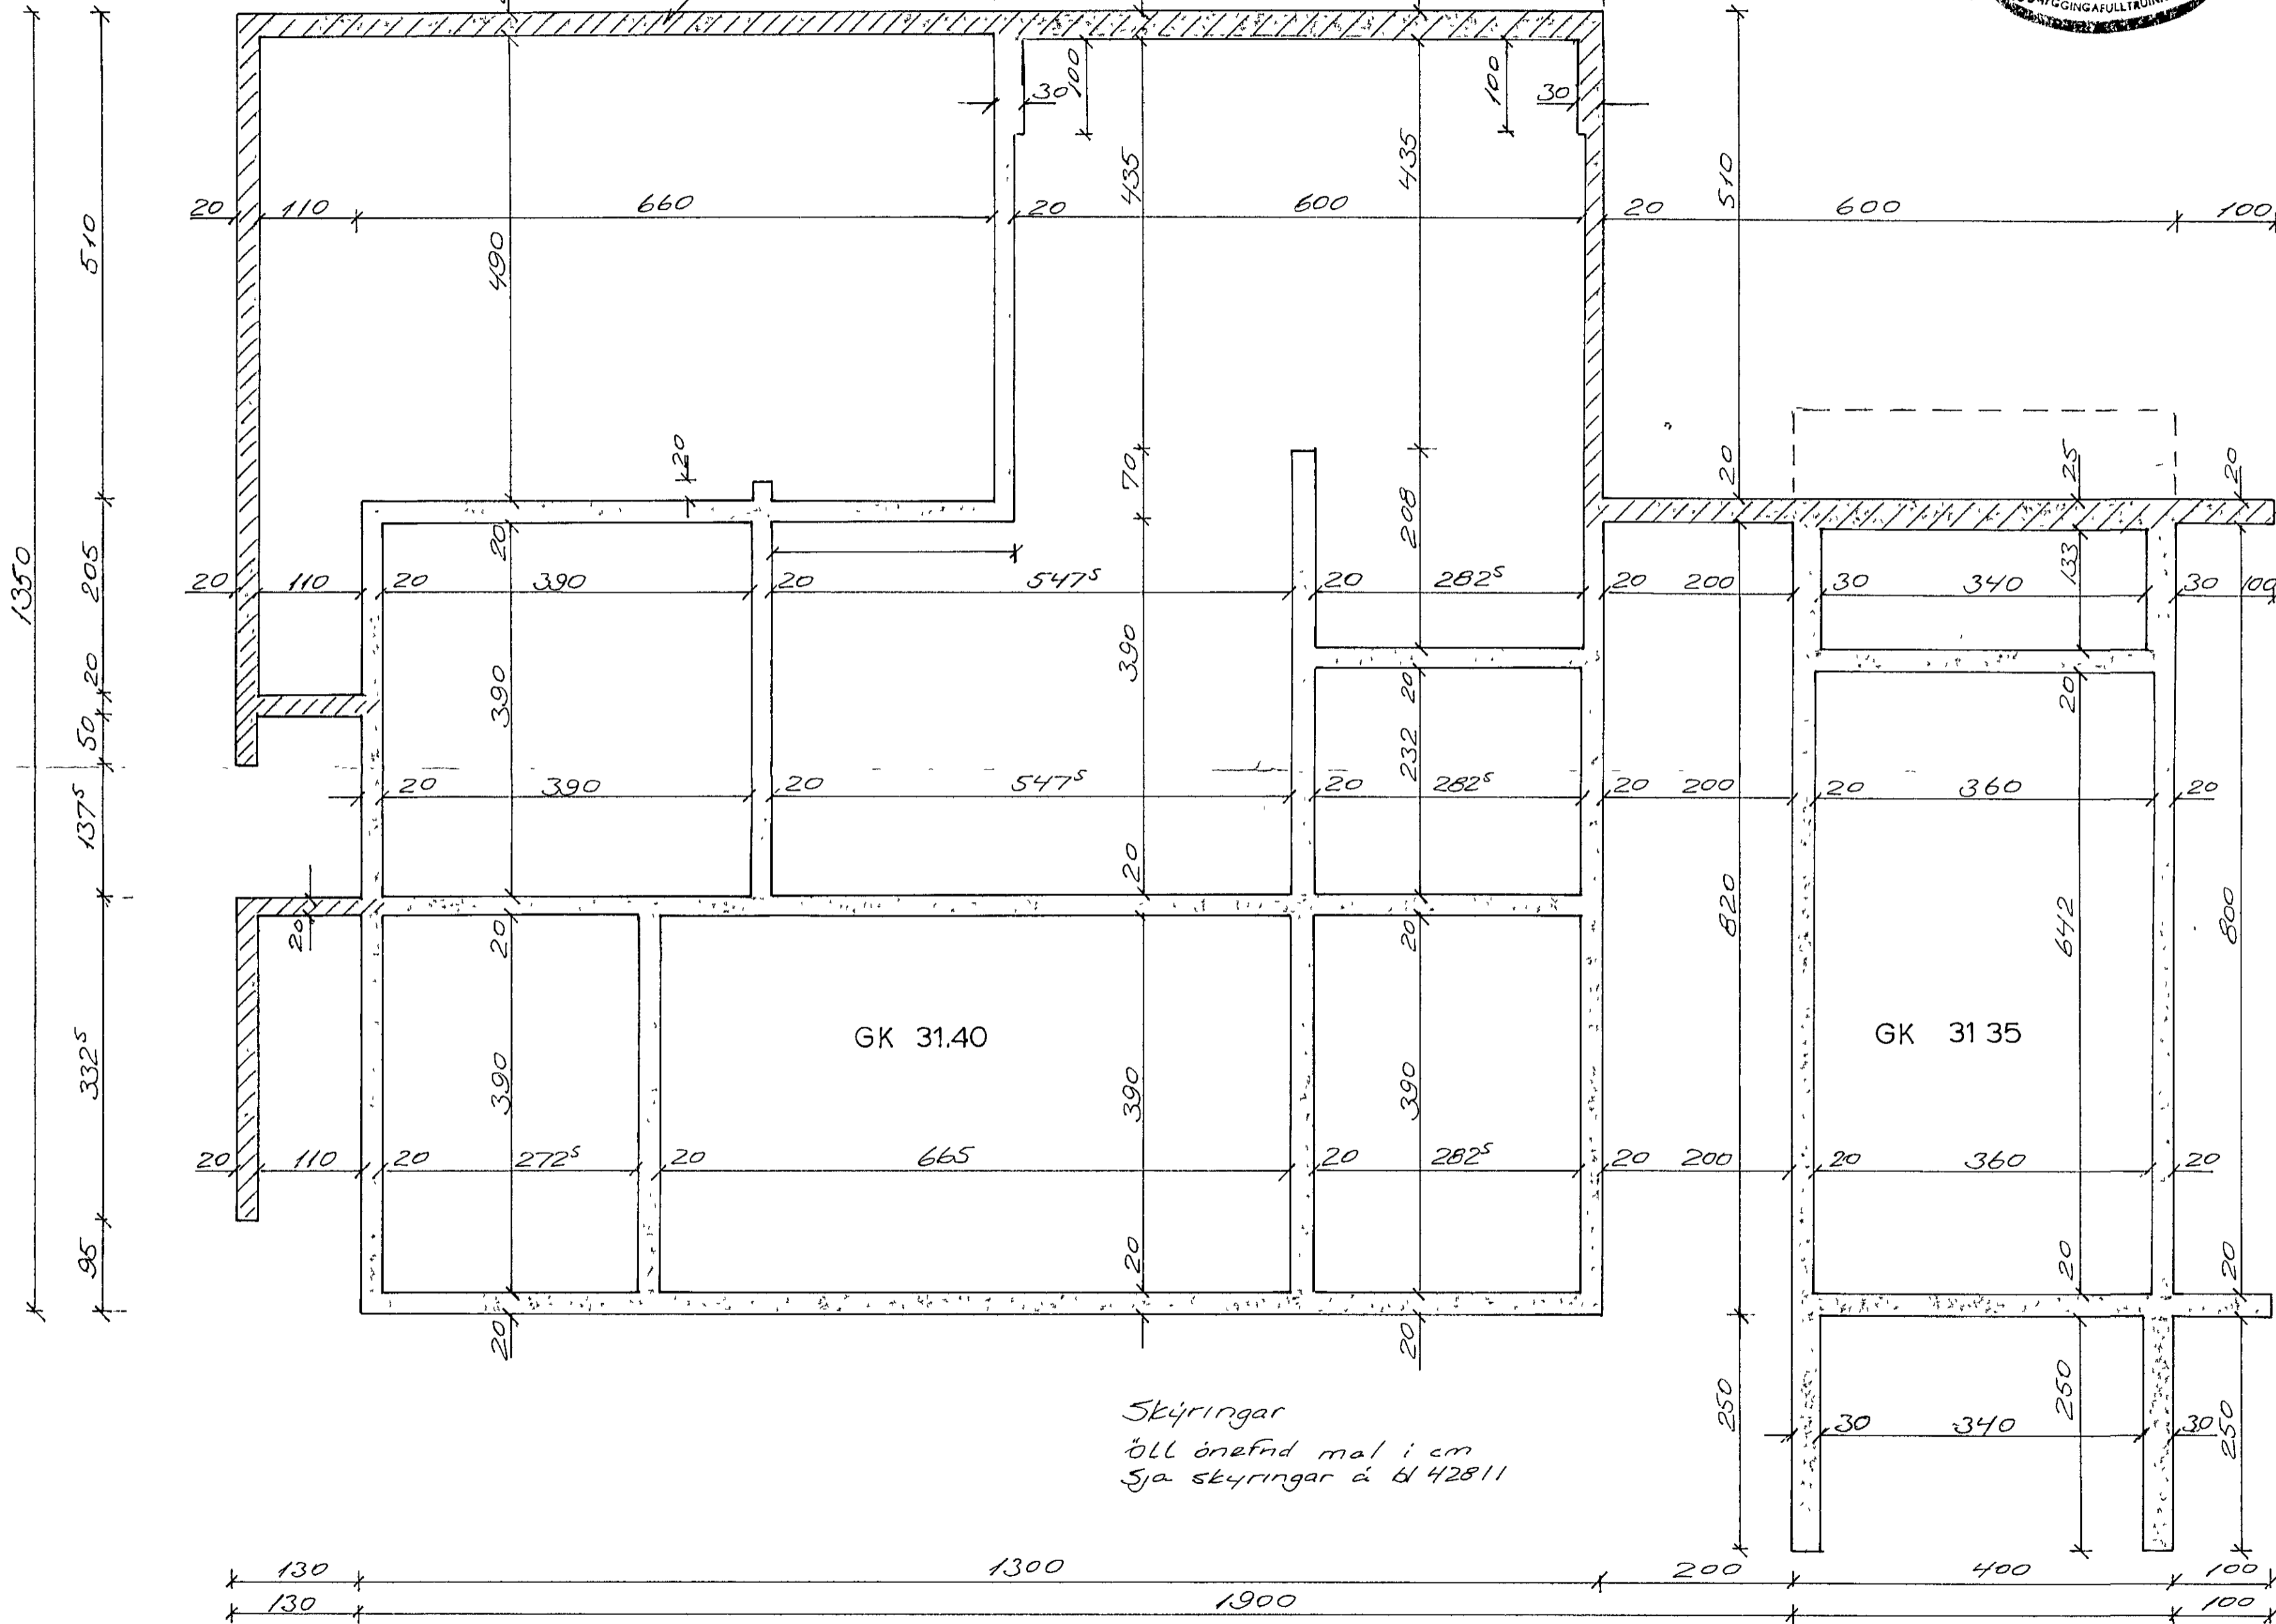


útveggir

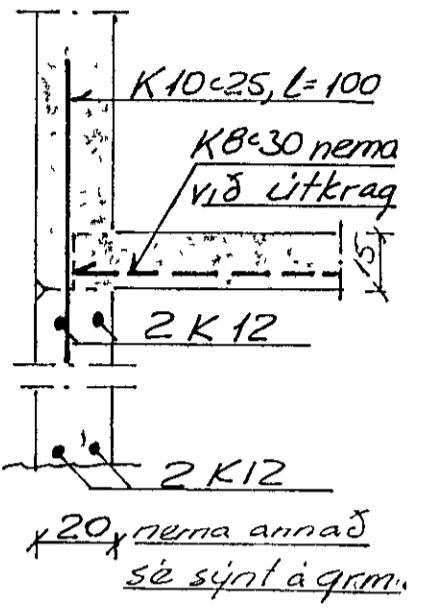

innveggir

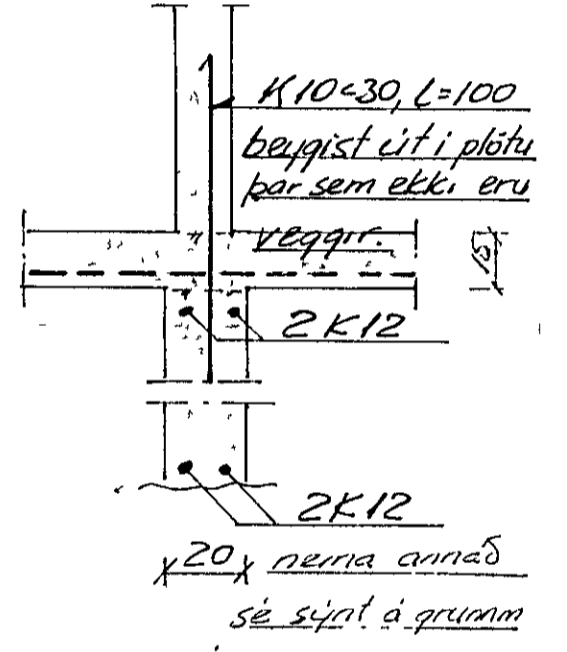

útveggir skástr. s. 1:

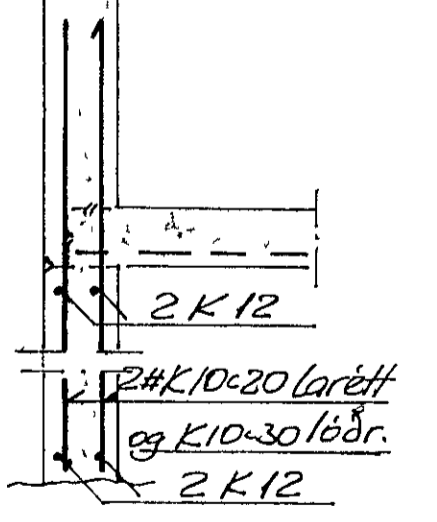

Skýringar
öllum ónefnd mál í cm
Sjá skýringar á bl 42811

Botnplata sé 15cm og
járn #K8-30 í neðri brúnni
nema við útkrag þar
sé bending #K10-15xK10-30
í efri brun er rai 250 inn á pl