


GRUNNMYND 1:50

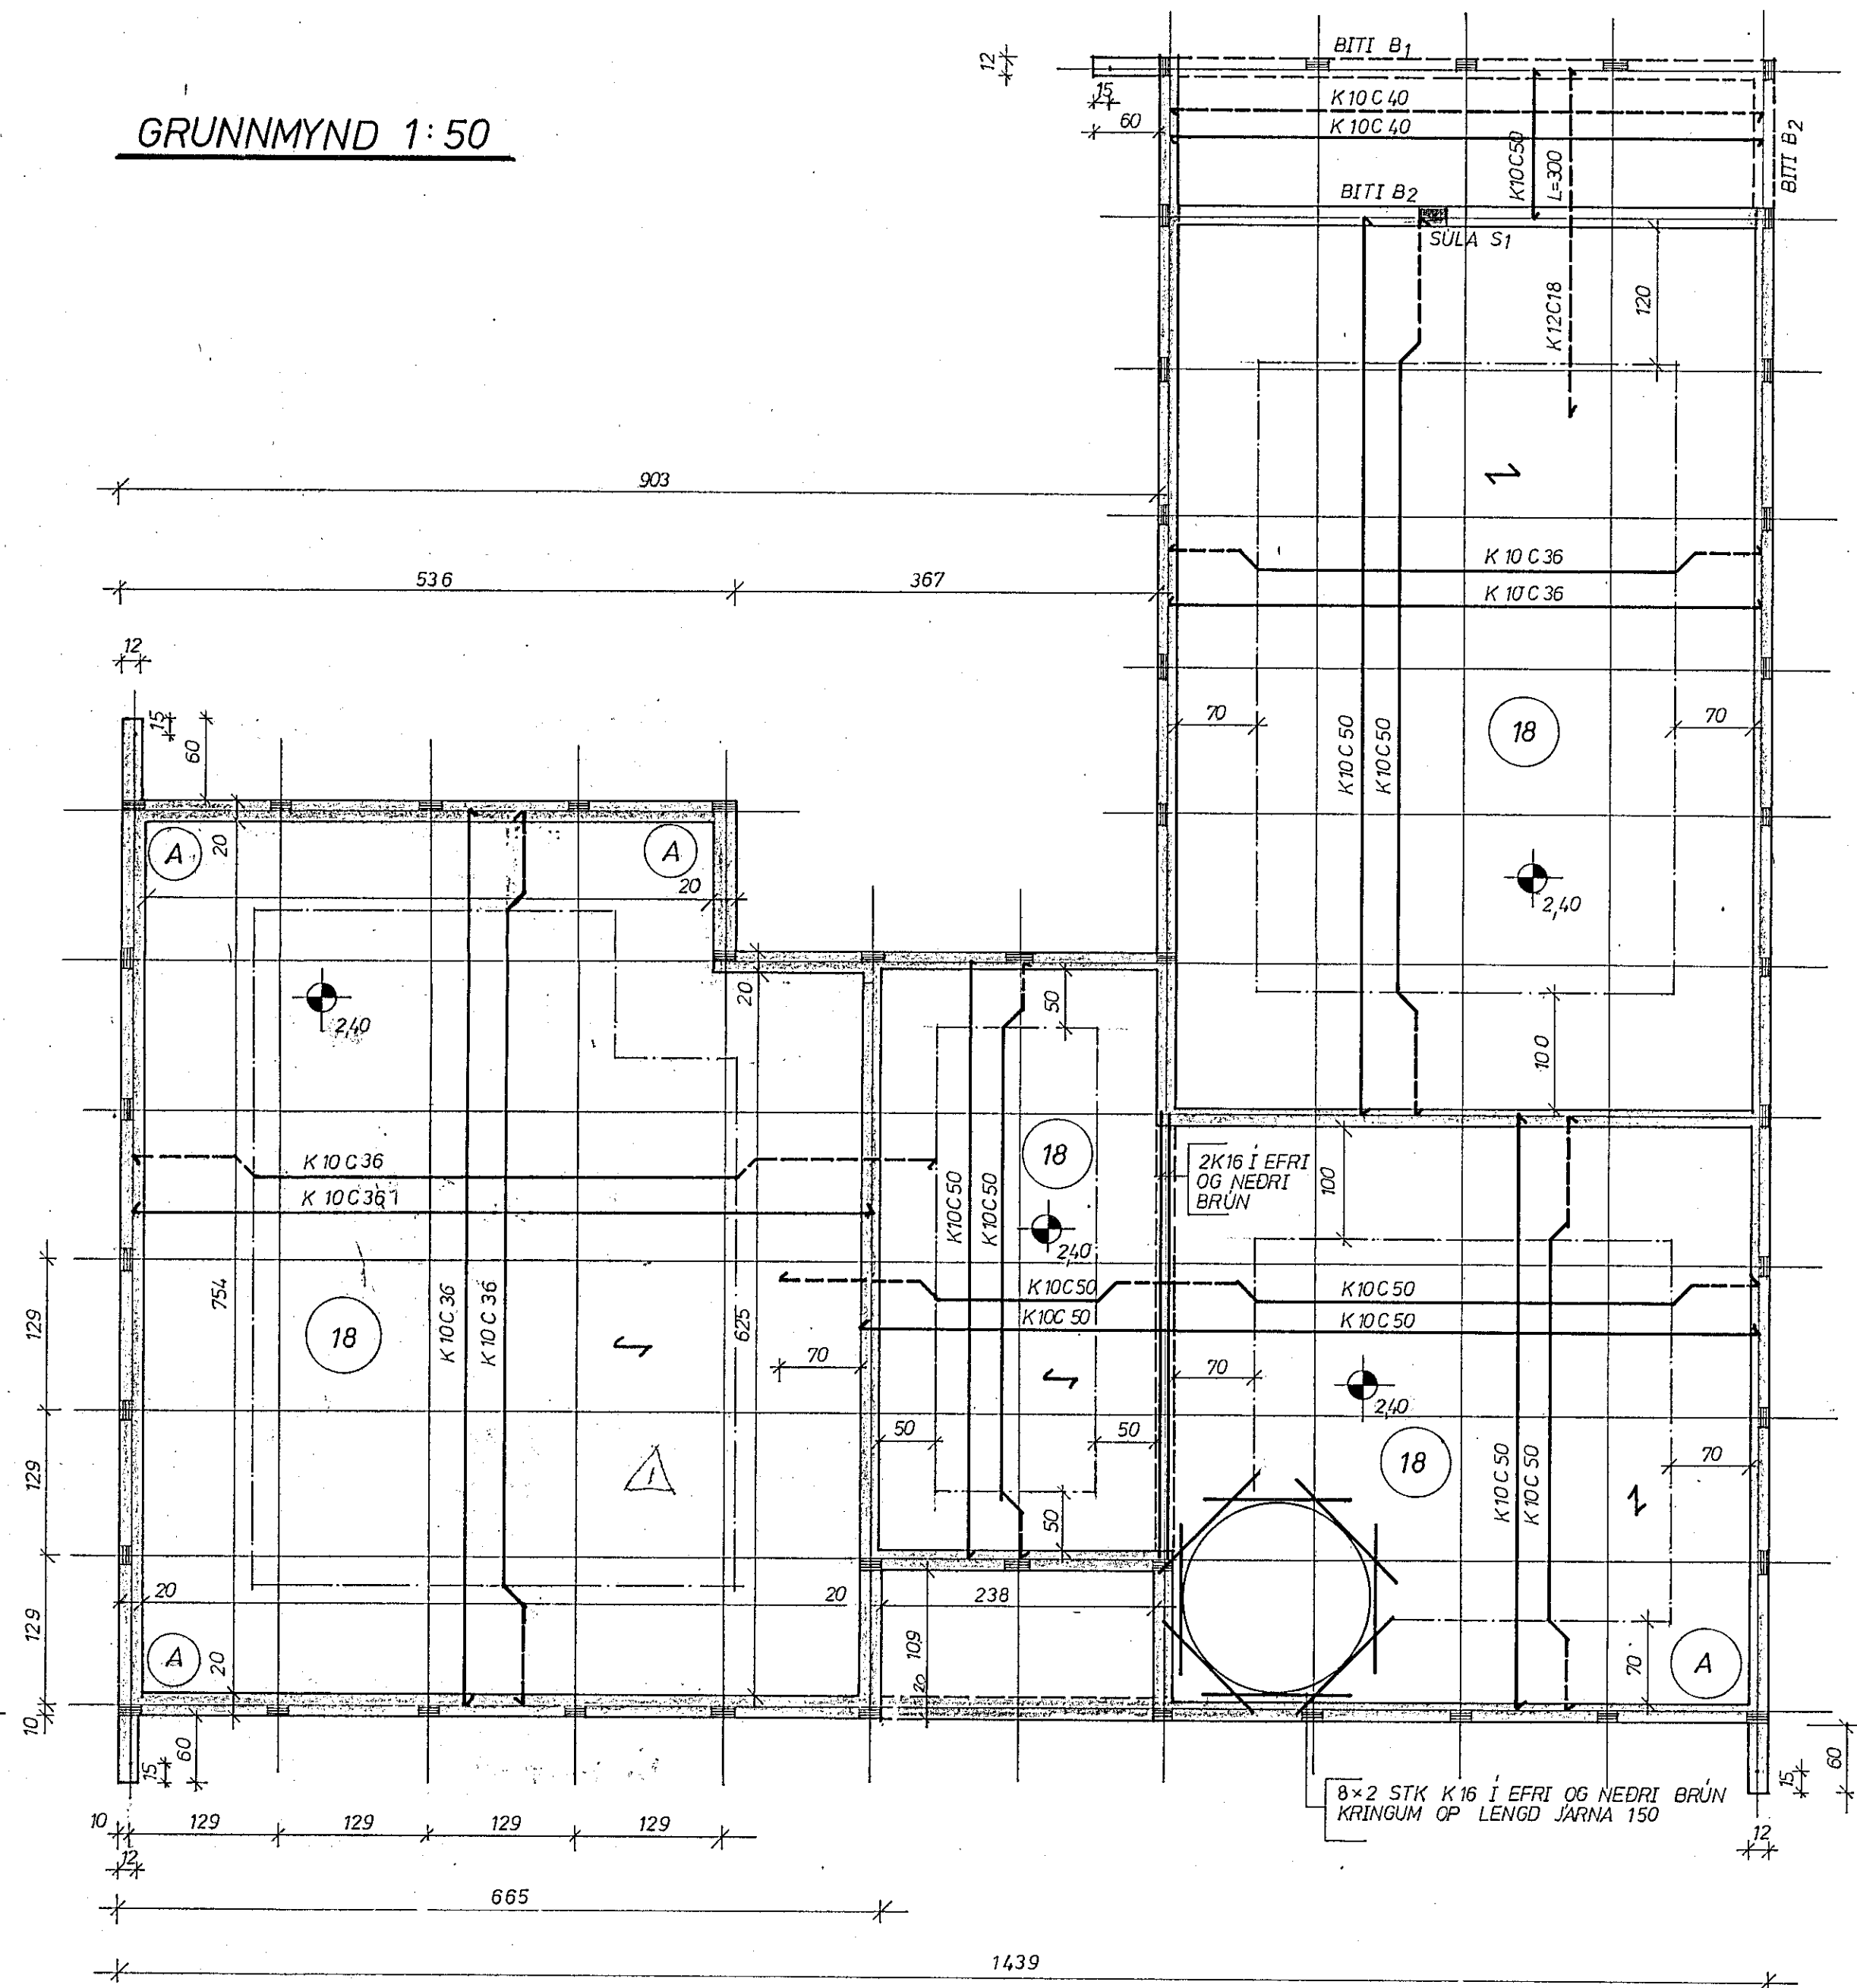

SKÝRINGAR

A. STEINSTEYPA

1. Í UNDIRSTÖÐUR OG PLÖTU Á FYLINGU SKAL NOTA STEYPU Í BROTPÓLSFLOKKI S-160 (B-200) ANNARS STAÐAR S-200 (B-250)

B. JÄRNABINDING

1. STEYPULAG Á JÄRNUM SKAL MINNST VERA SEM HÉR SEGIR: INNAN HÜSS, ÞAR UTAN HÜSS OG ÞAR SEM RAKI ER LÍTILL SEM RAKI ER MIKILL

PLÖTUR	1cm	2cm
BITAR, VEGGIR	2cm	3cm
SÜLUR	3cm	4cm

2. ———— TAKNAR JÄRN Í NEDRI BRÜN PLÖTU

3. - - - - - TAKNAR JÄRN Í EFRI BRÜN PLÖTU

4. ———— TAKNAR UPPBEYGJULINU

5. (A) MERKIR AD 150 cm LÖNGUM JÄRNUM SÉ BETT VIÐ PANNIG AD MÖSKVI Í EFRI OG NEDRI BRÜN PLÖTU SÉ SAMI OG Í MÆÐRI PLÖTU.

6. ———— TAKNAR AD JÄRN Í PLÖTU SEM SNÚA PANNIG SKULI VERA NEDST

7. JÄRNUM Í EFRI BRÜN PLÖTU SKAL HALDIÐ SKORÐUDUM AF ÞAR TIL GERÐUM STÖLUM

8. YFIR ÖLLUM MÚROPUM SÉU 3K12 OG UNDIR OG UPP MEÐ MÚROPUM SÉU 2K12, JÄRNIN SKULU NA 50cm ÚT FYRIR OPIÐ

ATHS.

SJÁ EINNIG SKÝRINGAR A BLAÐI 1.11 OG 1.12 SJÁ B1 B2 OG S1 Á 3L. 1.12.

☒ MERKIR GÓLFRAUF



Br.	Dags.	Breyting varðar.
Verkfræðipjónusta		
Guðmundar Óskarssonar		
Ráðgefandi verkfræðingar		
Skipholt 19 Reykjavík Sími 15945		
FAGRIHVAMMUR 1, HAFNARFIRÐI		
STEYPT PLATA		
Reykjavík: APRIL 1980		
Teikn: VKO	Kvarði: 1:50	
Reikn: GÓ	Verk nr.:	
Yfirt:	Bl. nr.:	
Samb: GÓ	S.B.19h.48 1.31	