



SNID 1 Í ÚTVEGGI • 1:20

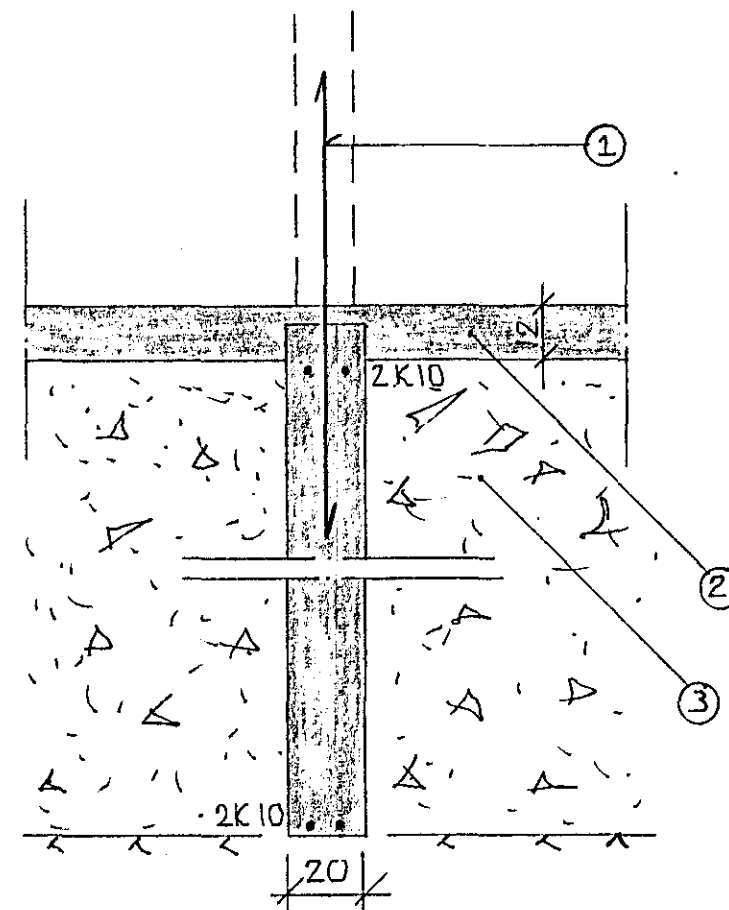

SNID 3 Í MILLVEGGI • 1:20

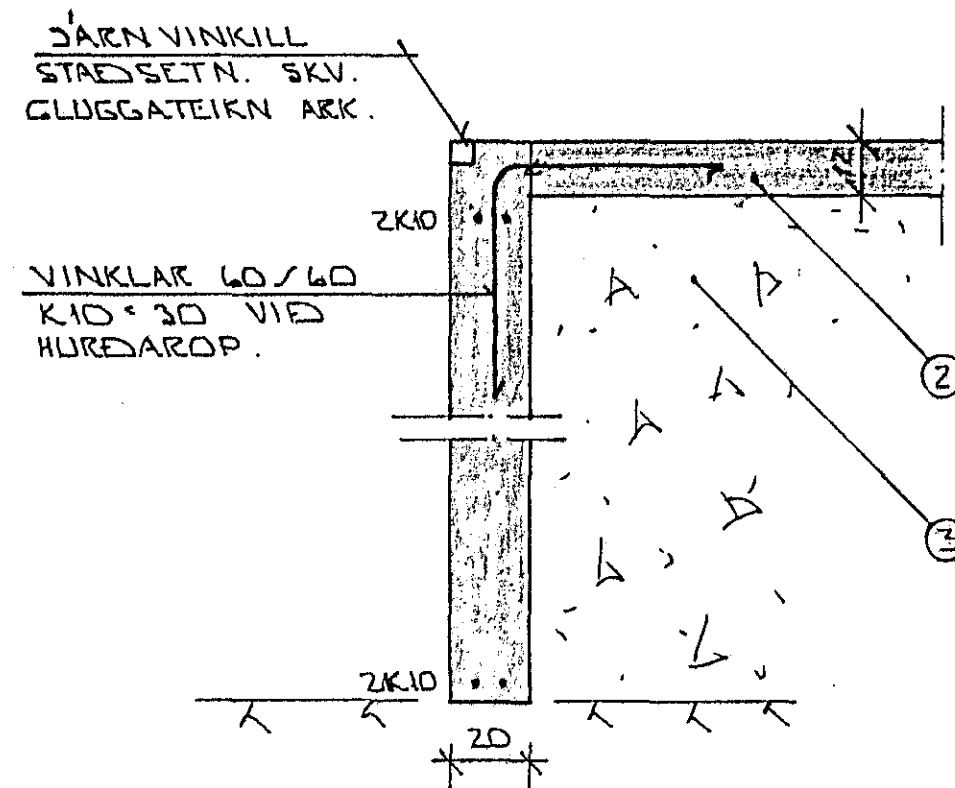


SNID 2 Í HURDAROP Á BÍLG. • 1:20

SKÝRINGAR.

- ① — TENGIJÄRN K10 • 30 L•120 OG STANDI AMK. 50 CM YFIR PLÖTU.
- ② — 12 CM ÓJÄRNBENT PLATA.
- ③ — GRÚSAR- EDA HRAUNFYLLING, FROSTFRÚ, OG ÞJAPPIST Í LÖGUM MED TITRANÓPPU. LAGÞYKKT RADIST AF STÆRD ÞJOPPUNNAR.

2K10 EFST OG NEDST Í SÖKKULVEGGJUM. JÄRNIN SEU SAMFELLD OG HEIL UM HORN. VÍÐ SAMSKYTTI SKULU ÞAU SKEITT AMK. SEM SVARAR SKYTTILENGD. ATHYGLI ER VAKIN Á ÁKVÆÐUM RAFVEITU UM SAMTENGINGU NEDRI SÖKKULJÄRNA. SÁ TEIKNINGU RAFLAGNAHÖNNUDA. ALMENNAR SKÝRINGAR SÁ BL. NR. 1-01.

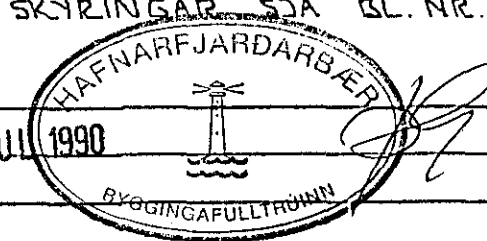

BR.NR.	DAGS.	EDLI Breytingar	SIGN.
			DAGS. JÚN 90
FAGRIHVAMMUR 2 A. B. OG C. HAFNARF.			HANNAS
SNID Í UNDIRSTÖÐUR.			TEIKNAD GH
MELIKV. • 1:20			VERK NR. 8812
SIGURÐUR ÞORLEIFSSON TEKNIFRÆÐINGUR F.T.F.I.			BLAD NR. 1-03
STRANDGÖTU 11 HAFNARFIRÐI SÍMI 54751			