SPERRA BOLTUÐ UTANÁ VEGG 1:80
MEÐ 12 MM BOLTUM. UNDIR RÓ
KOMI SKINNA 40X40X4 MM
MILLI TIMBURS OG STEINS
KOMI RÆMA ÚR TJÖRUPAPPA.

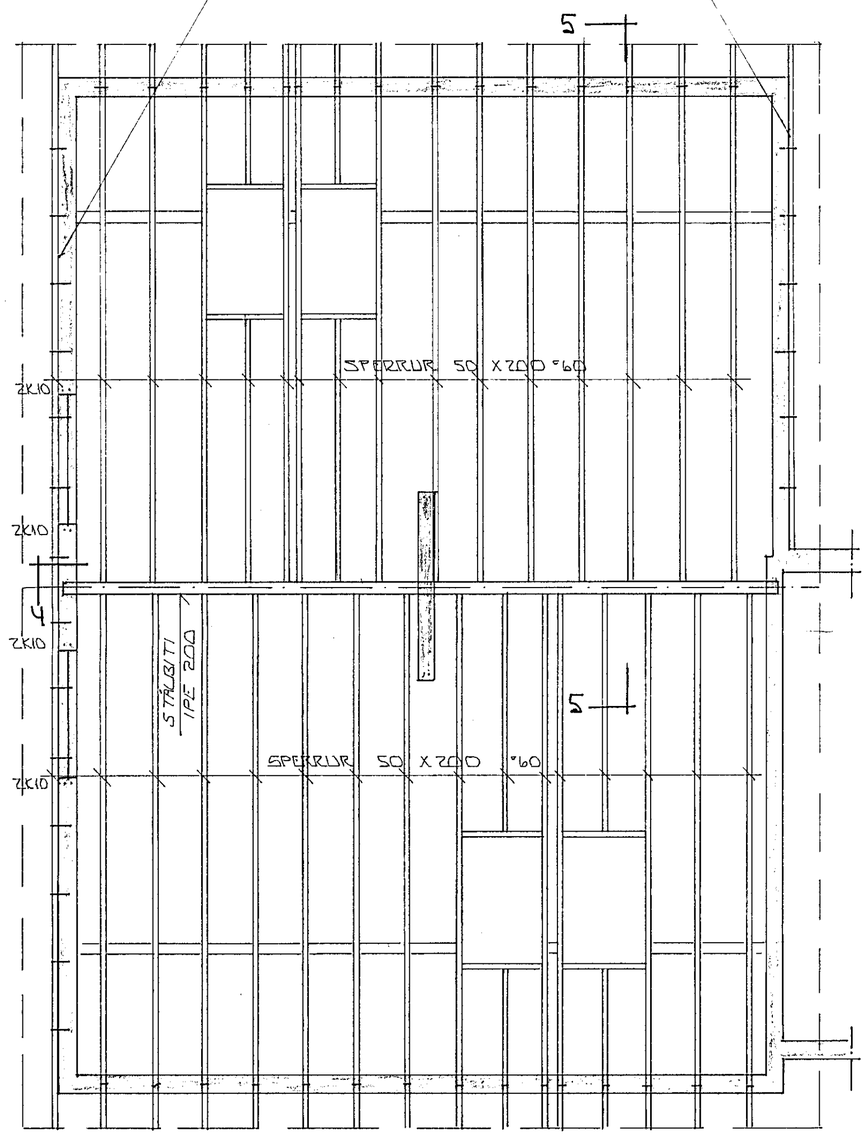

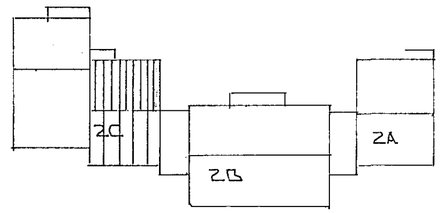

SKÝRINGAR.

ALMENNAR SKÝRINGAR SJÁ BL.NR. 1-01
SNIÐ OG SEÐM. SJÁ BL.NR. 1-12

30 NOV 1989
HAFNARFJARÐARBÆR
BYGGINGAFULLTRÚINN

GRUNNMYND ÞAKS 1:50

BR.NR.	DAGS	EÐLI BREYTINGAR	SIGN.

FAGRIHVAMMUR 2 C HAFNARFIRÐI

GRUNNMYND ÞAKS.

MÆLIKV. 1:50

DAGS.	NÓV' 89
HANNAÐ	
TEIKNAÐ	ÞÞ.
VERK NR.	8812
BLAÐ NR.	1-11

SIGURÐUR ÞORLEIFSSON TÆKNIFRÆÐINGUR F.T.F.I.
STRANDGÖTU 11 HAFNARFIRÐI SÍMI 54751