


SNIED 5 - 5 í ÞAK 1:20

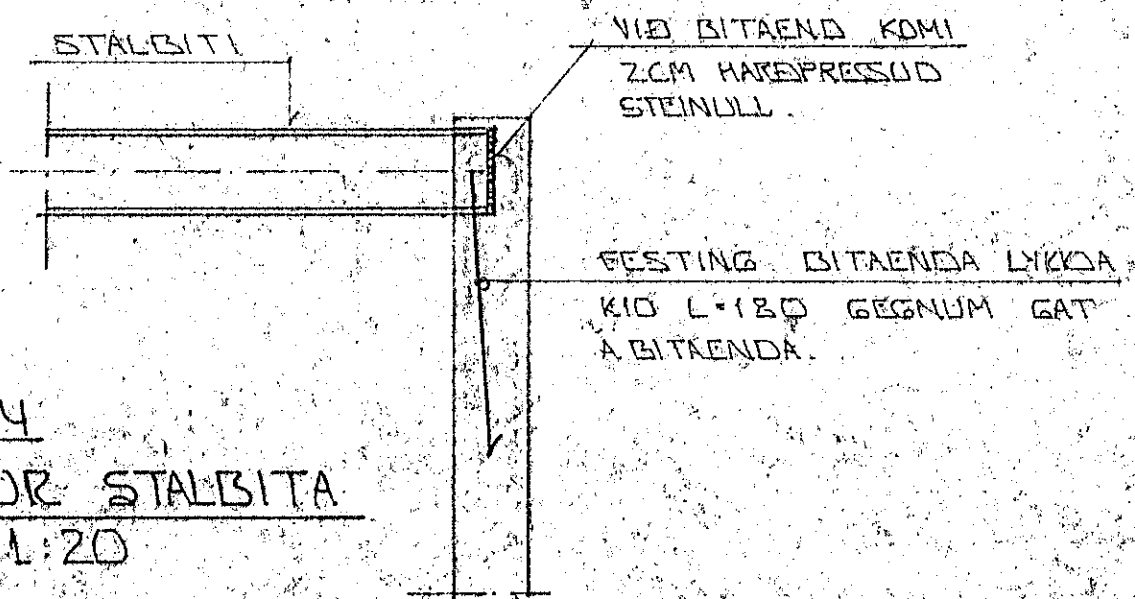

SNIED 4
FRAGANLUR STALBITA
1:20

30 NOV 1989

DR. NR.	DAGS	EDLI' BRÉVTINGAR	SIGN.
			DAGS - NOV 89
FAGRIHVAMMUR 2 G HAFNARFIREÐI			HANNAÐ
ÞAKVIRKI - SNIED OG SÆKMYNDIR.			FEIKNABR.
MELIKV. 1:20			VERK NR. 8812
SIGURÐUR ÞORLEIFSSON TEKNIFRÆÐINGUR T.T.F.I.			BLAD NR.
STRANDGÖTU 11 HAFNARFIREÐI SÍMI 54751			1-12