
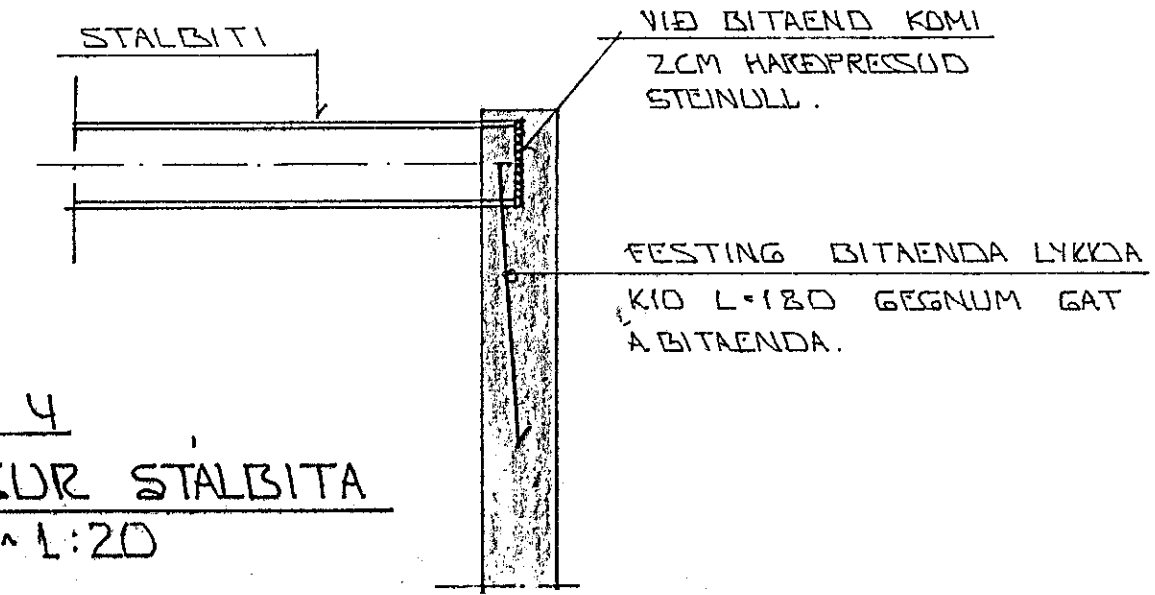


SNÍÐ 3 - 3 Í ÞAK 1:20

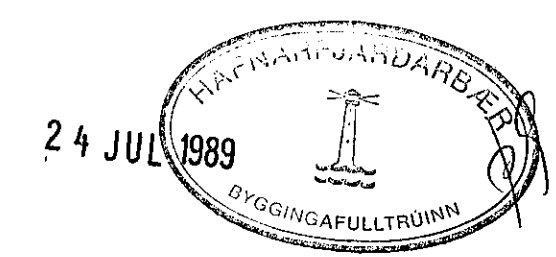

SNÍÐ 4
FRÁGANÐUR STALBITA
Í VEGG 1:20

BR.NR.	DAGS	EDLI BREVTINGAR	SIGN.
FAGRIHVAMMUR 2 A.B. HAFNARFIRÐI			DAGS SEPT. 88
ÞAKVIRKI - SNÍÐ OG SÉKMYNÐIR.			HANNAÐ
MÆLIKV. 1:20			TEIKNAD
SIGURÐUR ÞORLEIFSSON TEKNIFRÆÐINGUR F.T.F.I.			VERK NR. 8812
STRANDGÖTU 11 HAFNARFIRÐI SÍMI 54751			BLAÐ NR. 1-07