

SPERA BOLTUD UTANA VEGG
 MED 12 MM BOLTUM. UNDIR RÓ KOMI
 SKINNA 40X40X4. MILLI
 TIMBURS OG STEINS KOMI
 RÆMA ÚR TÖRUPAPPA.

SPERA BOLTUD UTANA
 VEGG MED 12 MM BOLTUM
 1/2 LÖ. UNDIR RÓ KOMI
 SKINNA 40X40X4. MILLI
 TIMBURS OG STEINS
 KOMI RÆMA ÚR TÖRUPAPPA.

HAK YFIR STIGANUSI SKAL KLETT
 BEIÐ PANNIG AÐ 15 MM BIL SÉ
 MILLI BORDA.


GRUNNMÝND 3. HÆÐAR 1:50

NEMA ANNARS SÉ GETIÐ
 KOMI Í ALLA ÚTVEGGI EINFÖLD
 GRIND Í YTRI BRÚN
 KÍÐ LÖÐRETT 1/30
 LÆRETT 1/20
 STEYPLUHULA Á JÄRNUM SÉ 2-3SM.

SKÝRINGAR

ALMENNAR SKÝRINGAR SJA BL. NR. 1-01.
 STEYPA: Í ALLA ÚTVEGGI KOMI STEYPA S=250
 SEMENT Í M³ > 300 KG
 ÖNNUR STEYPA S=200
 LOFT Í STEYPU > 5%
 v / s < 0,5

SNÍÐ OG SEKMÝNDIR ÞAKS SJA BL. NR. 1-07

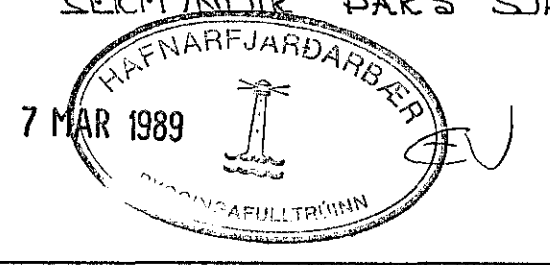

DR. NR.	DAGS	EBLI BREYTINGAR	SIGN.
FAGRIHVAMMUR 2.A.B HAFNARFIREÐI			DAGS. SEPT. '88
JÄRNBEINDING PLÖTU YFIR 3. HÆÐ. ÞAKIRKI.			HANNAÐ
MELIKV. 11:50			TEIKNAD
SIGURÐUR ÞORLEIFSSON TEIKNIFREÐINGUR F.T.F.I.			VERK NR. 8812
STRANDGÖTU 11 HAFNARFIREÐI SÍMI 54751			BLAD NR. 1-06