




GRUNNMÝND 1.HÆÐ 1:50

NEMA ANNARS EÐ GETID  
 KOMI Í ALLA ÚTVEGGI EINFÖLD  
 GRIND Í YTRI BRÚN  
 K10 LÖÐRÉTT 1/2 30  
 LARETT 1/2 20  
 STEYPUHLUA A JARNUM EÐ 2-3 SM

SKYRINGAR  
 ALMENNAR SKYRINGAR SÁ BL NR 1-01  
 STEIPA Í ALLA ÚTVEGGI KOMI STEIPA S>250  
 SEMENT Í M<sup>3</sup> > 300 KG  
 ÖNNUR STEIPA S>200  
 LOFT Í STEYPU >5%  
 V/S < 0,5

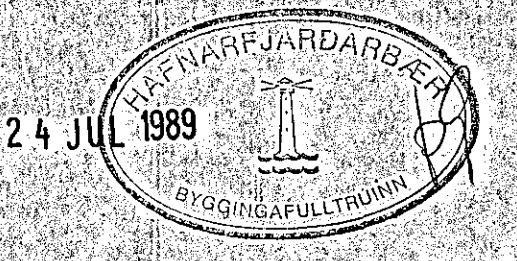

BR.NR.	DAGS	EDLI	BREYTINGAR	SIGN.
FAGRIHVAMMUK 2 A.B HAFNAFIRÐI JARNBENDING PLÖTU 7FIR 1.HÆÐ				DAGS SEPT '88 HANNAÐ TEIKNAD VERK NR 8812
MELIKV. 11:50 SIGURÐUR ÞORLEIFSSON TEKNIFRÉDINGUR FT.FT.I. STRANDGÖTU 11 HAFNAFIRÐI SÍMI 54151				BLAD NR 6-04