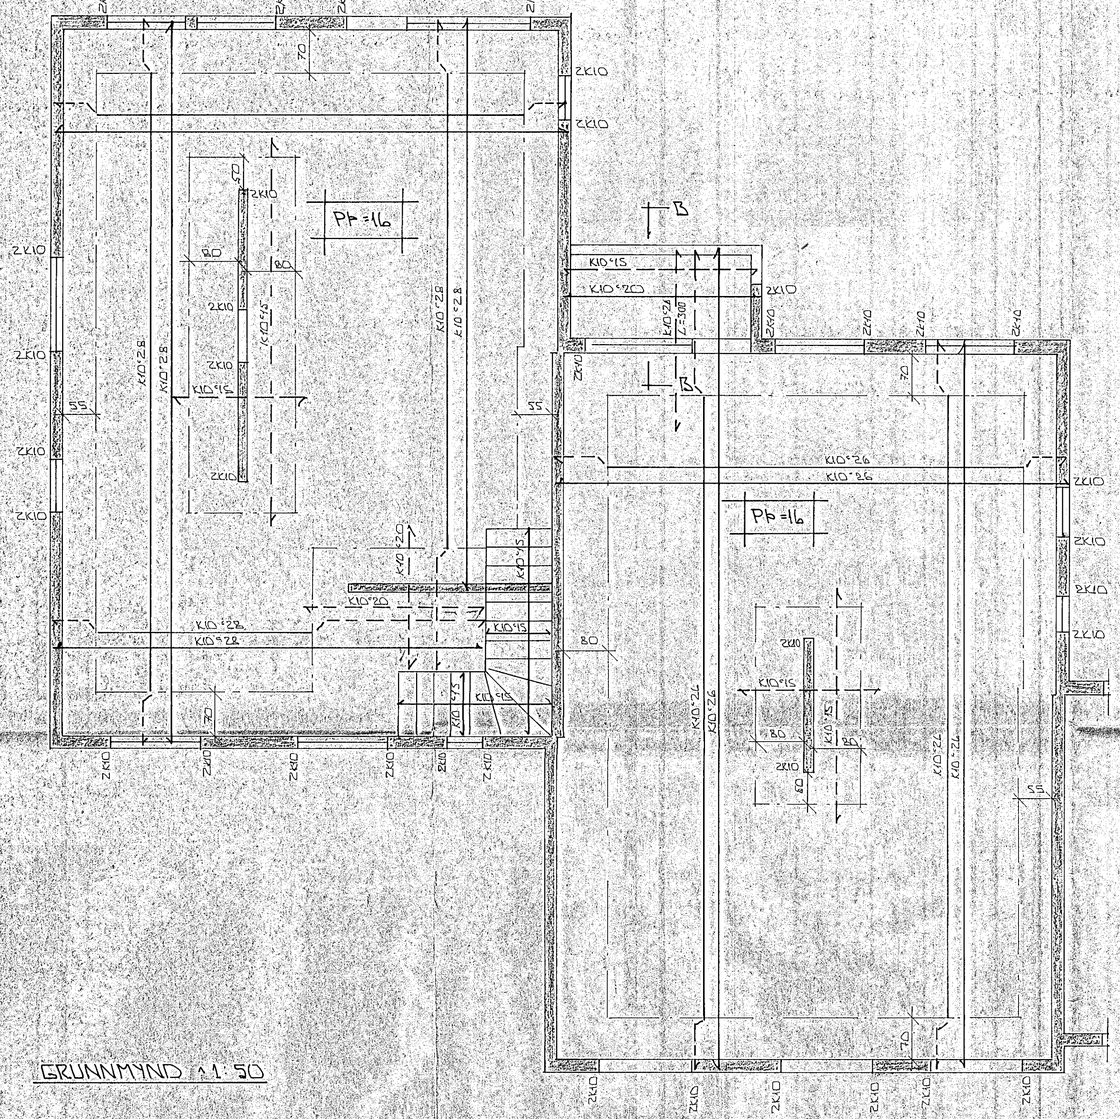

GRUNNMYND Á 1:50

AFSTÖÐUMYND 1:500

SKÝRINGAR:

ALMENNAR SKÝRINGAR SJÁ BL. NR. 1-01
STEYPA: Í ALLA ÚTVEGGI KOMI S-250
SEMENT Í M³ > 300 KG.
ÖNNUR STEYPA S-200
LOFT Í STEYPU >5%
V/S <0,5

SNIÐ B-B' SÝNIR SJÁ BL. NR. 1-08

NEMA ANNARS SÉ GETIÐ
KOMI Í ALLA ÚTVEGGI EINFÖLD
GRIND Í ÚTRI BRÚN
K10 LÓÐRÉTT c/c 30
LÁRÉTT c/c 20
STEYPUHÚÐ Á ÖRNUM SÉ 2-3 SM.

10 NOV 1989
HAFNARFJARÐARBÆR
BYGGINGAFULLTRÚINN

BR.NR.	DAGS.	EÐLI BREYTINGAR	SIGN.

FAGRIHVAMMUR 2 C HAFNARFIRÐI
JARÐBENDING, PLÖTU YFIR 2. HÆÐ

MÆLIKV. Á L: 50

SIGURÐUR ÞORLEIFSSON TÆKNIFRÆÐINGUR F'TTFÍ.
STRANDGÖTU 11 HAFNARFIRÐI SÍMI 54751

DAGS. NÓV '89
HANNAÐ
TEIKNAÐ
VERK NR. 8812
BLAÐ NR. 1-09