



SPERRA BOLTUÐ UTANA VEGGI
MEÐ 12MM BOLTUM UNDIR RÓ
KÓMI SKINNA 40 X 40 X 1MM
MILLI TIMBURS OG STEINS.
KÓMI RÆMA ÚR TÖÐRUFAPPA.

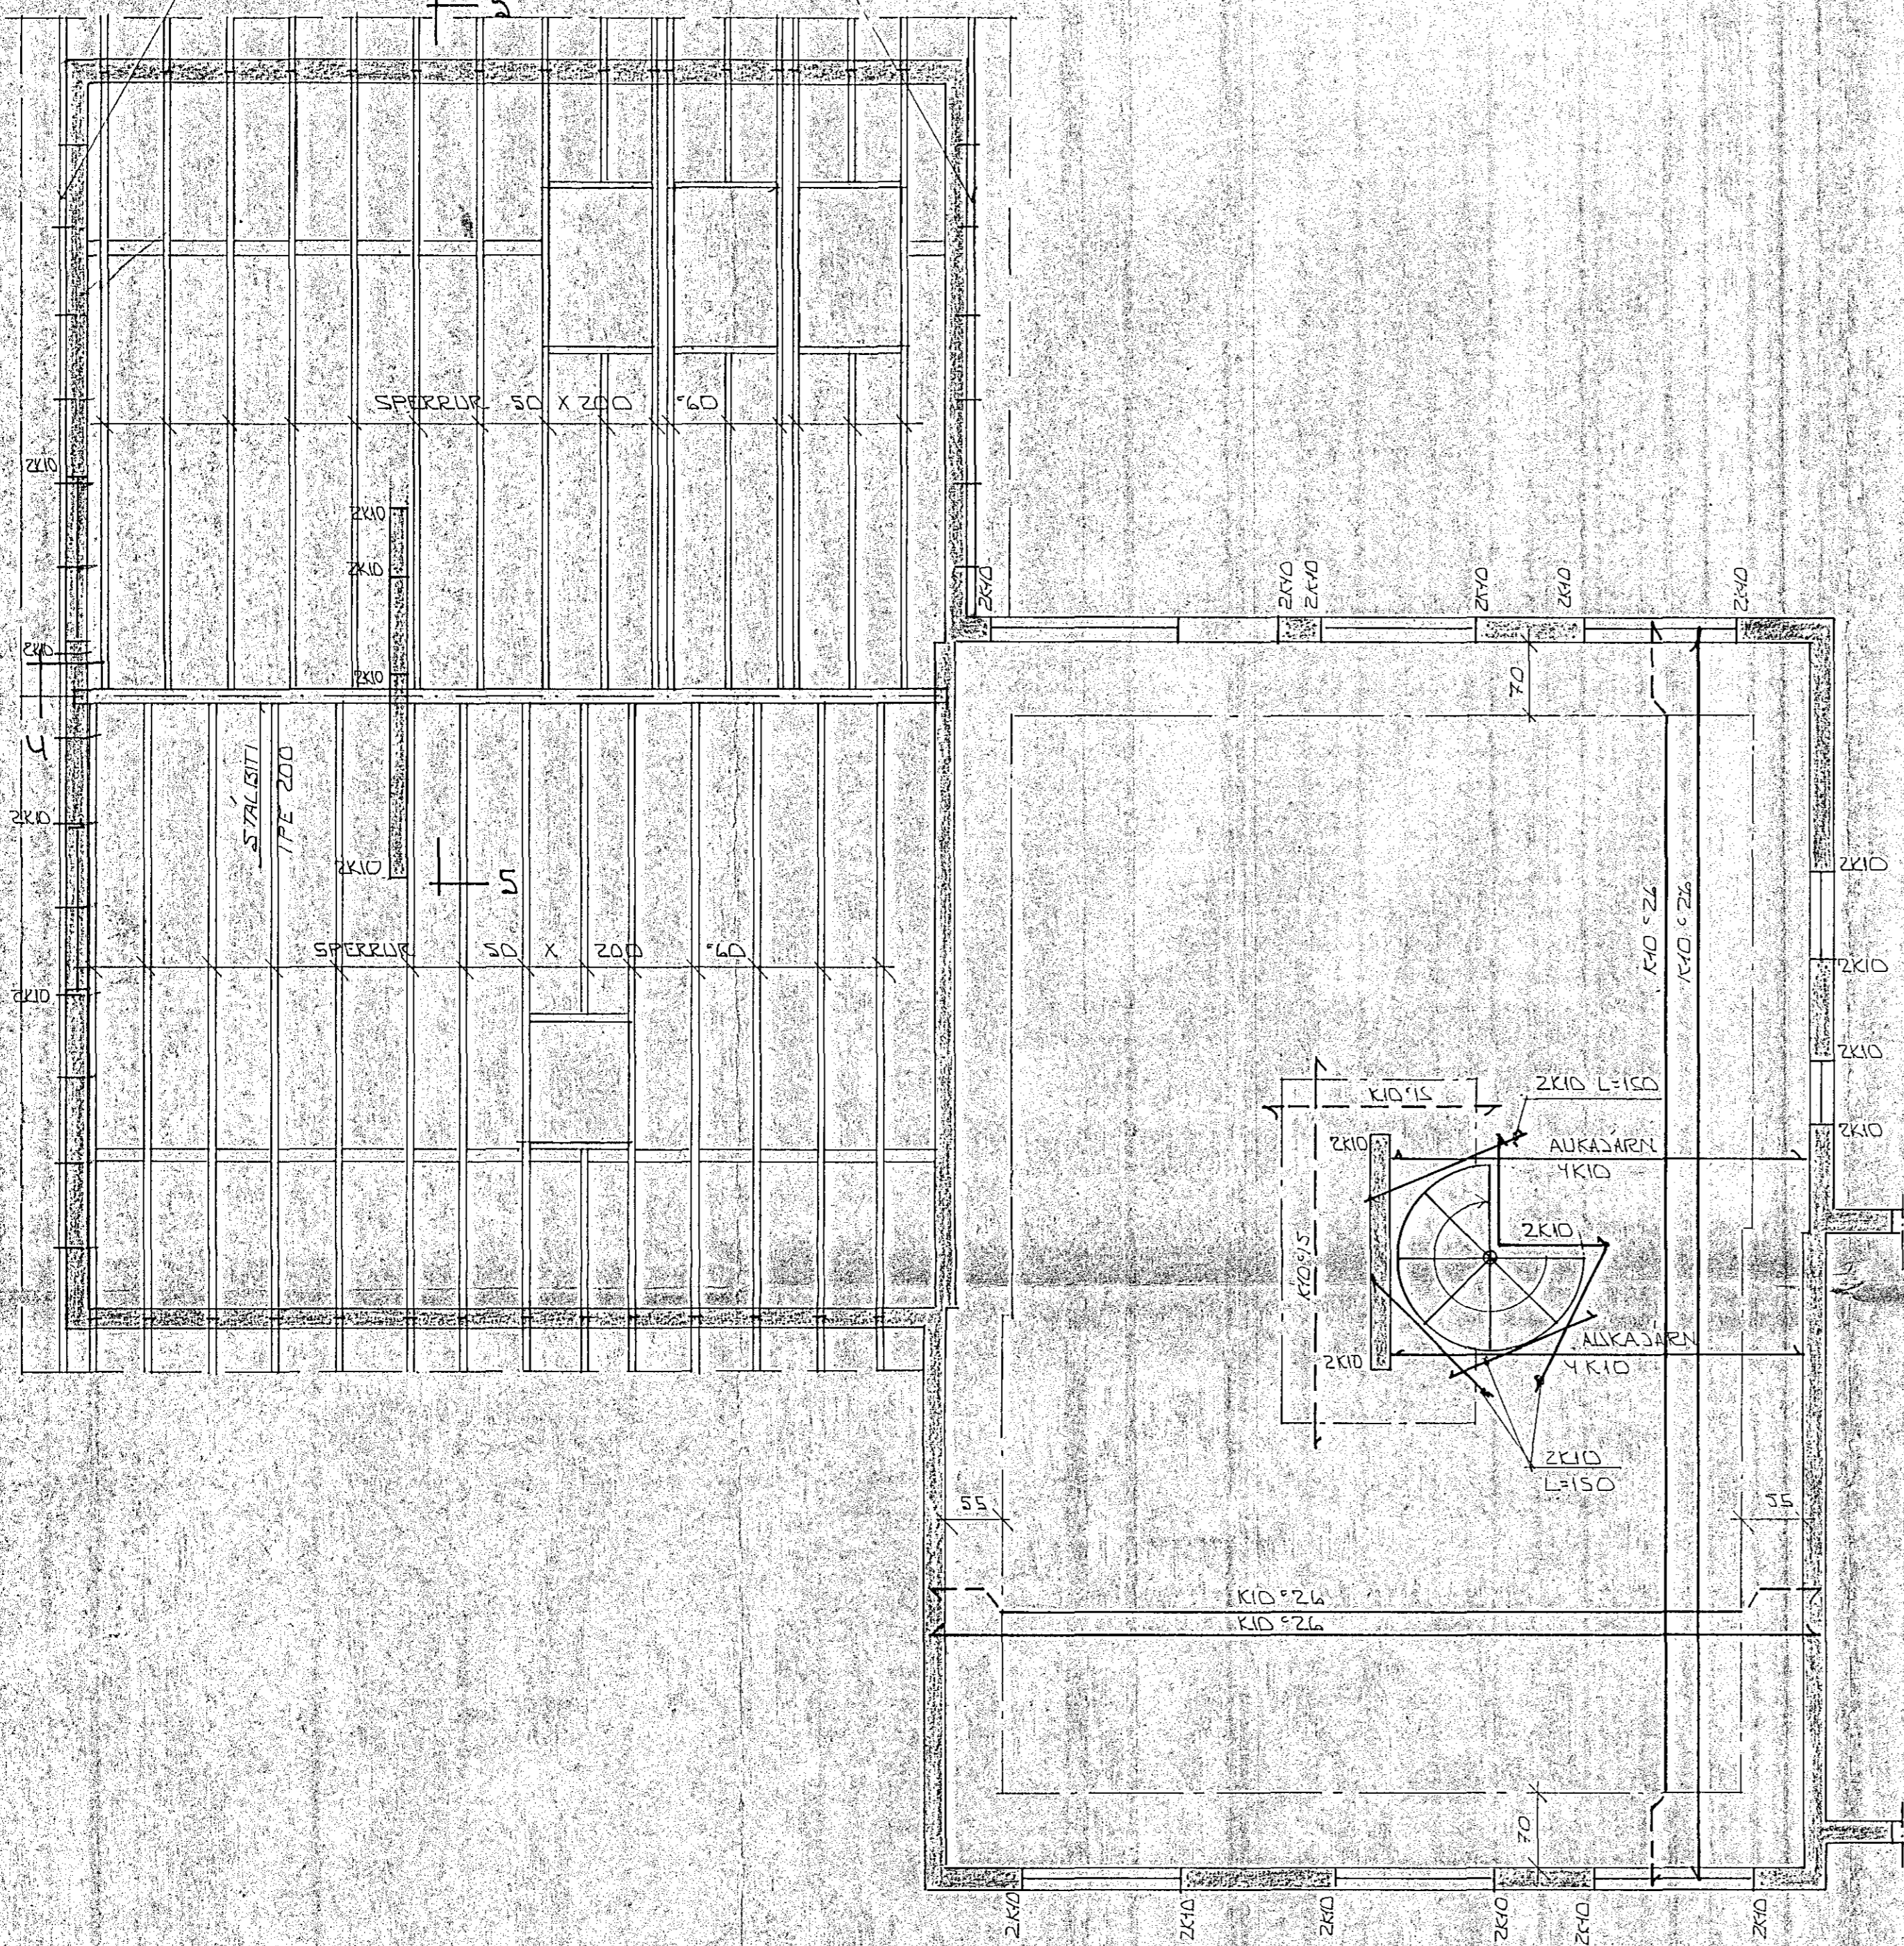


GRUNNMÝND 1:50

NEMA ANNARS SÉ GETIÐ
KÓMI Í ALLA ÚTVEGGI EINFÖLD
GRIND Í YTRI BRUN.
KÍÐ LÖBRETÐ 1/30
LÁRETÐ 1/20
STEYPUHULA Á JÄRNUM SÉ 2-3 CM.

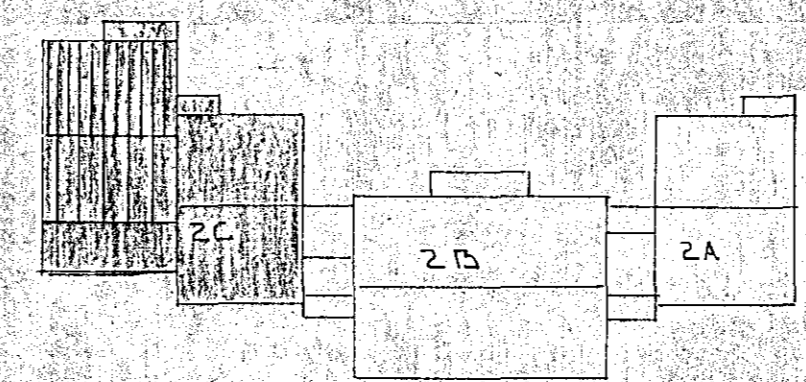

SKYRINGAR

ALMENNAR SKYRINGAR SJA BL. NR. 1-01
STEYPA: Í ALLA ÚTVEGGI KÓMI
S:250. SEMENT Í M³
200KG. ÖNNUR STEYPA
S:200 LOFT Í STEYPU
> 5% V/S < 0.5
SNÍÐ Í HAKIRKI SJA BL. NR. 1-12.

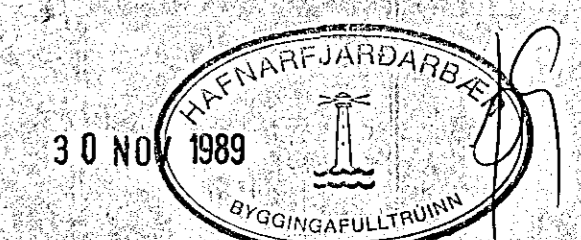

BR. NR.	DAGS	EDLI BREVTINGAR	SIGN.
		FAGRIHVAMMUR 2 B.G. HAFNARFIRESI	DAGS NOV '89
		BENDING PLÖTU YFIK 3. HÆÐ. HAKIRKI.	TEKNAÐ
		MELIKV. 1:50	VERK NR. 8812
		SIGURÐUR ÞORLEIFSSON TEKNIFRÉÐINGUR F.M.F.Í.	BLAD NR.
		STRANDGÖTU 41 HAFNARFIRESI SÍMI 54751	1-10