




SKURÐUR B-M:1:20

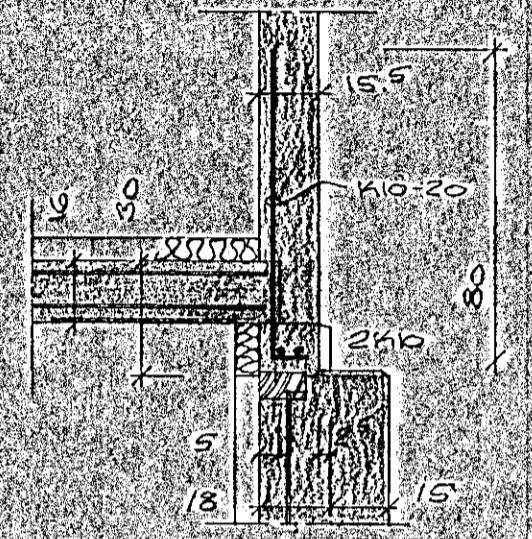


SKURÐUR A-M:1:20

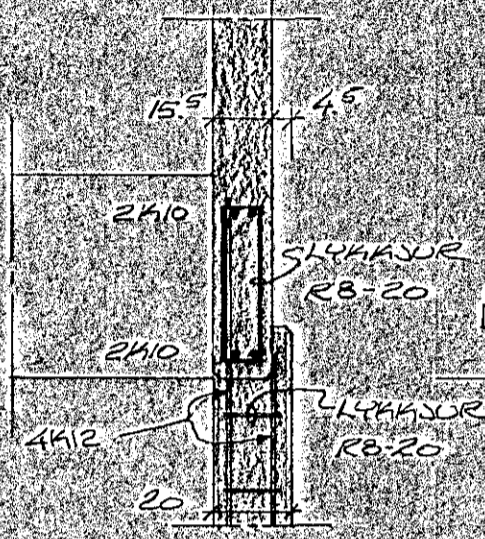

SKURÐUR E-M:1:20

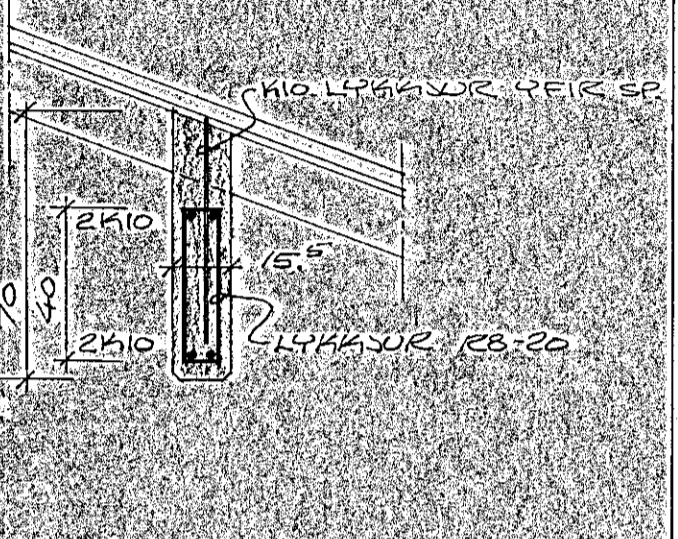

SKURÐUR D-M:1:20

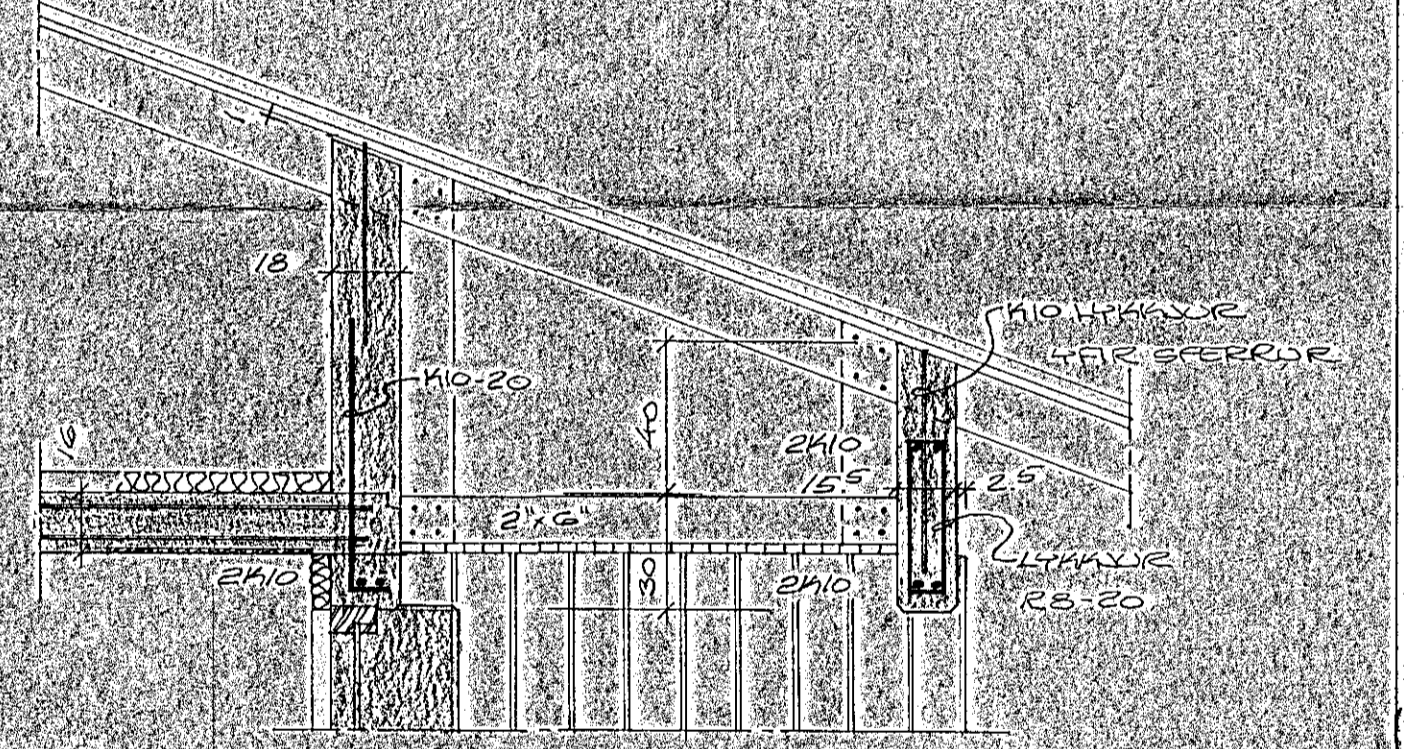

SKURÐUR C-M:1:20

GRUNDLUND M:1:50

FAGRHVAMMUR NR. 3  
 HAFNARFIÐI 1. FEBRÚAR 1980  
 AÐSÆHRÁÐI 27 50587  
 FAGRATA  
*Anna Magnúsdóttir FIC*