

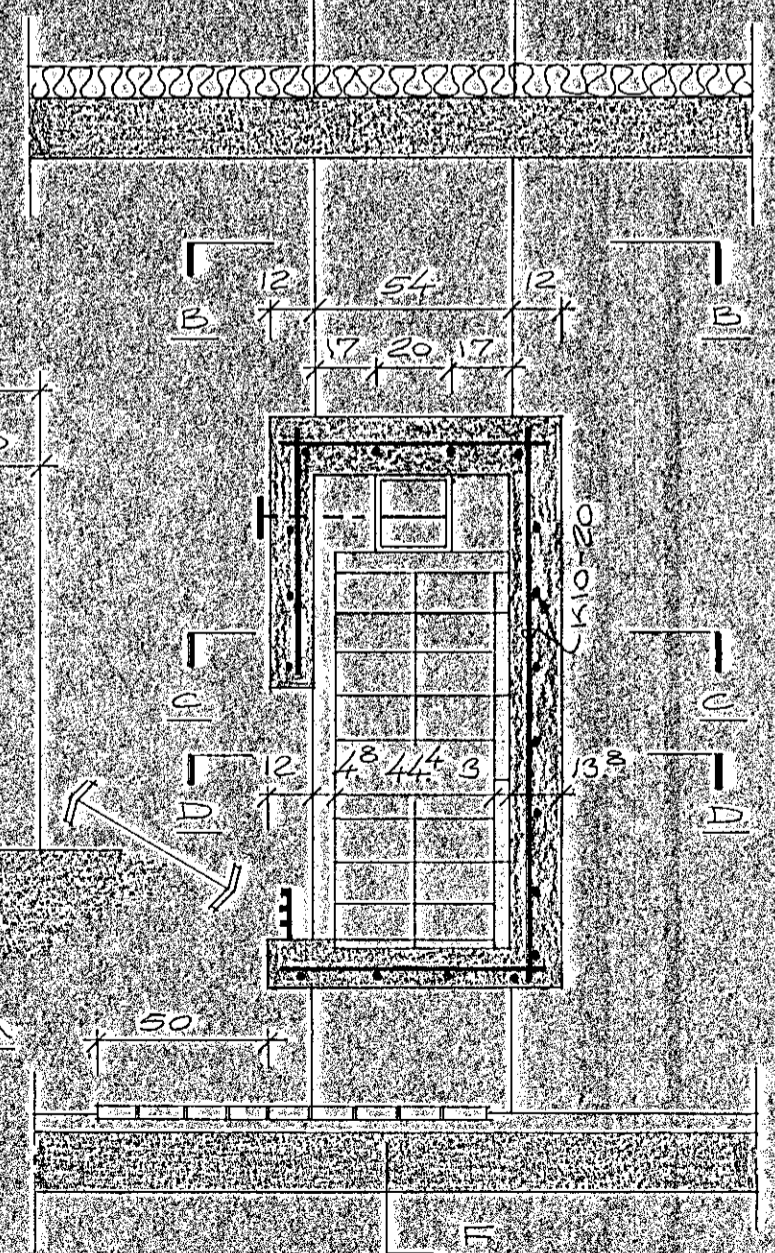



STANDSTÆPA 5200
BENDISTAL 1530x2137
ELDFASTIK STEINAR (110x280 MM) OG
ELDFASTIK TÆRIR SVÖ OG ARINSFALS (255x225 MM)
FESTIÐ JARNAÞERING
HALFJÓLVADYKJAN
EFTIRNOTIÐN ARINS FESTAÞINGA TRANDSÞRÁÐING

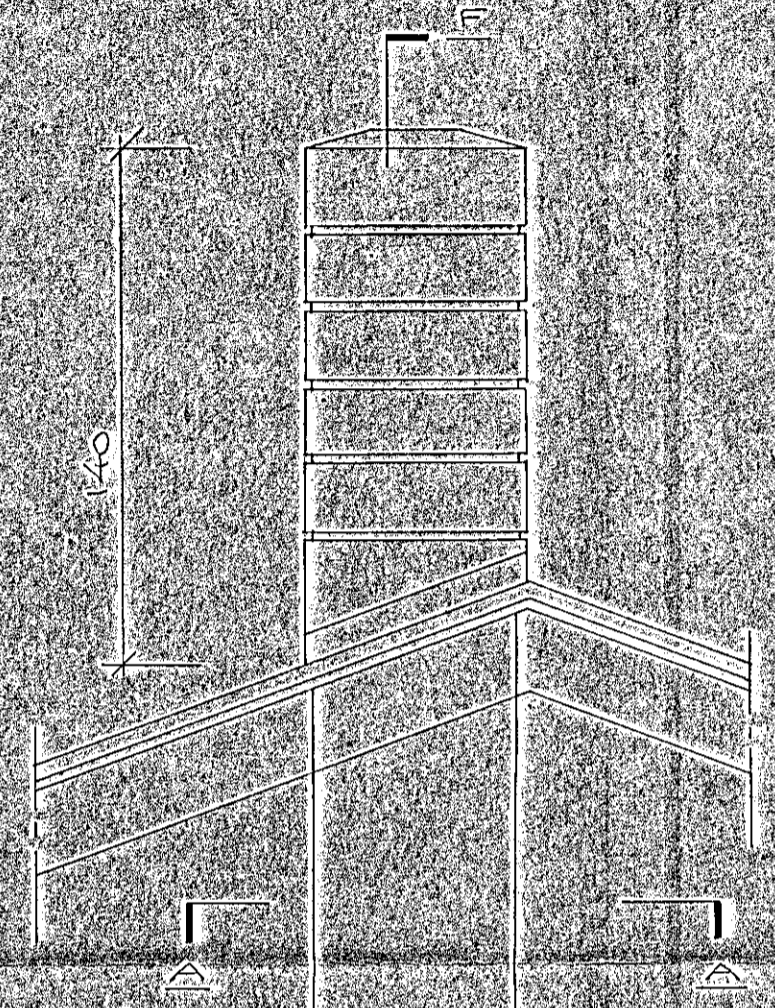


SKURÐUR E-E M:1:20

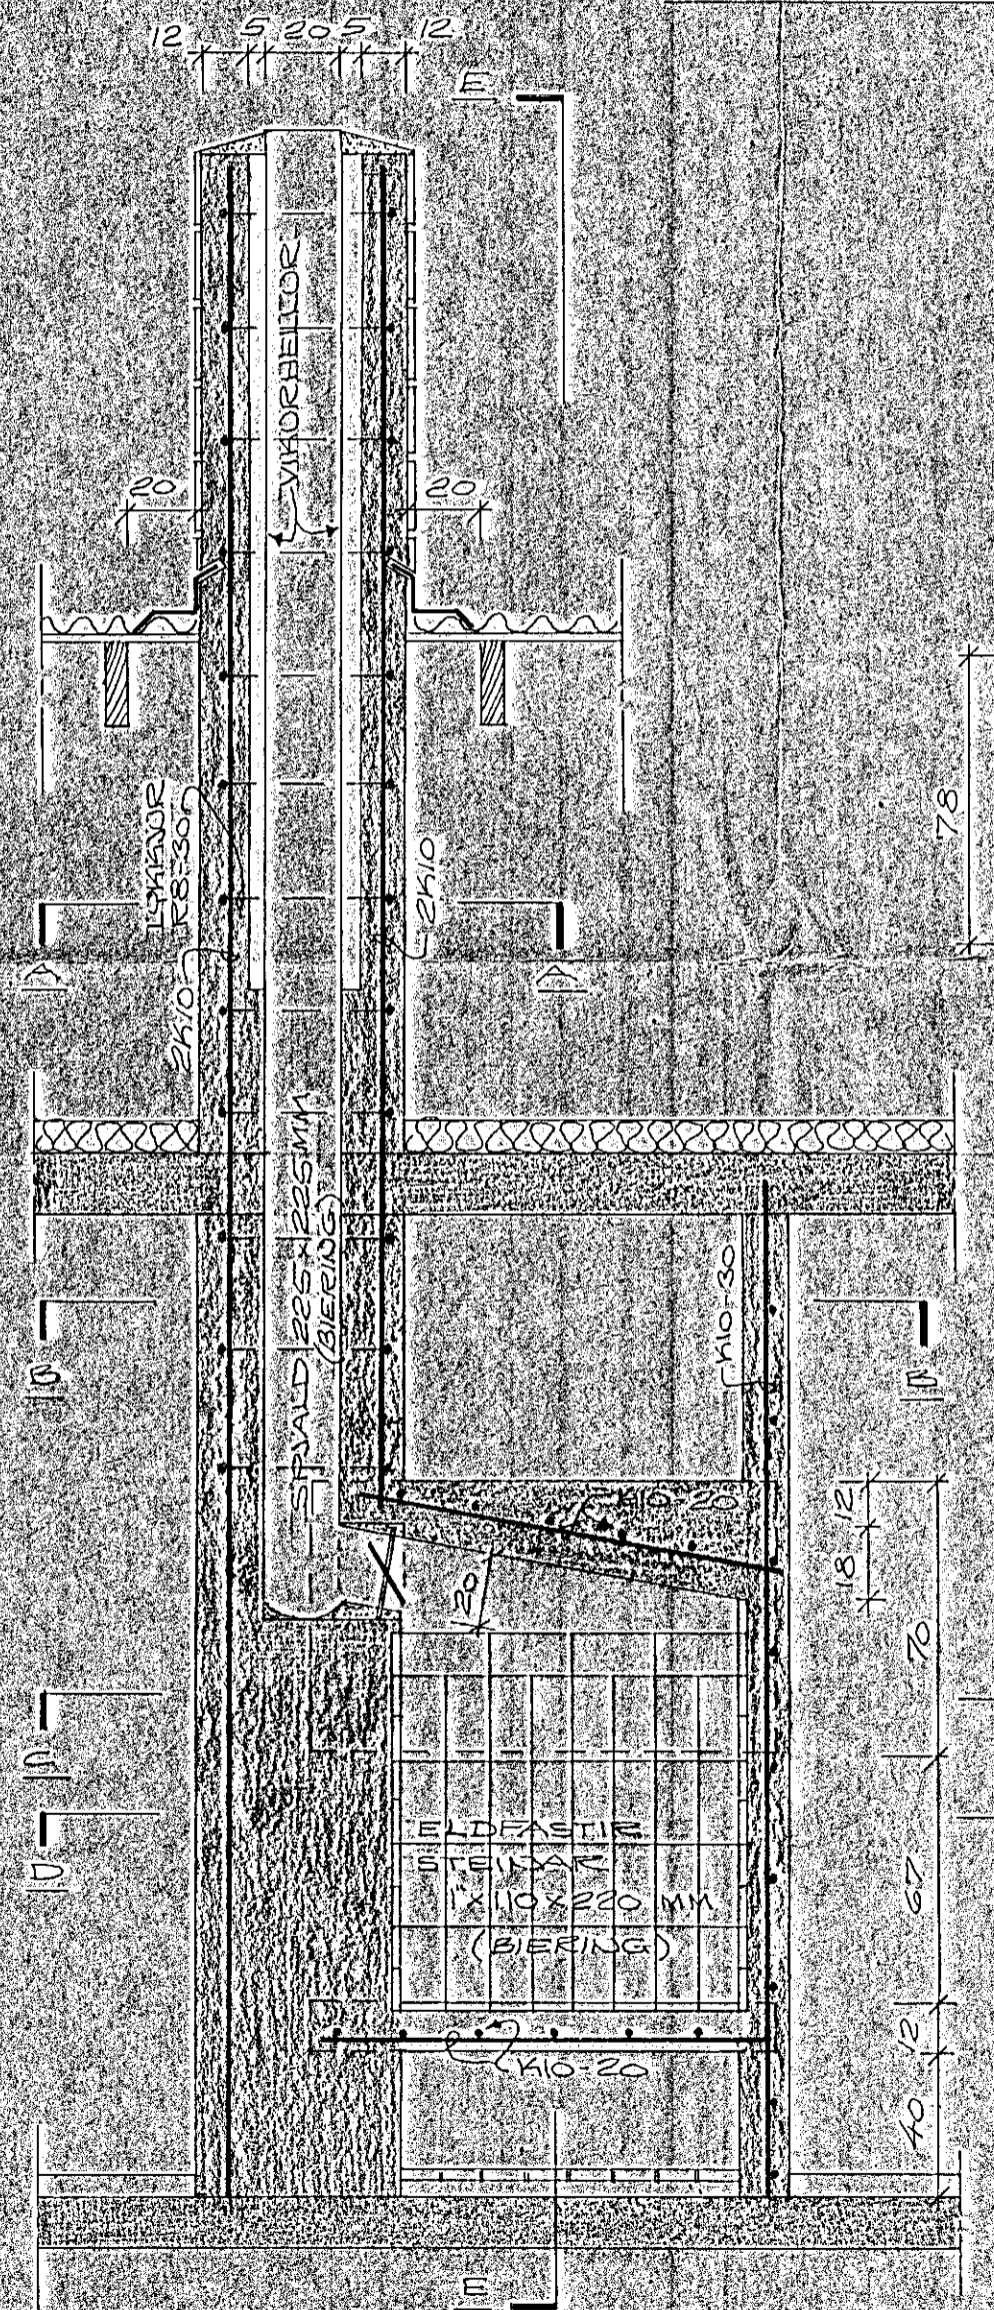


SKURÐUR F-F M:1:20

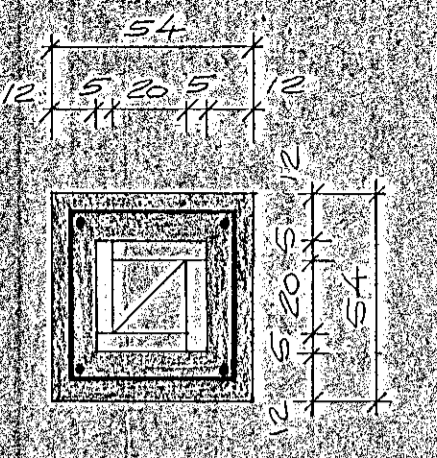


SKURÐUR A-A M:1:20

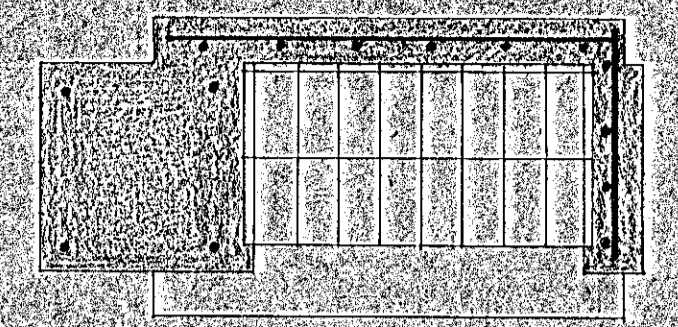



SKURÐUR D-D M:1:20

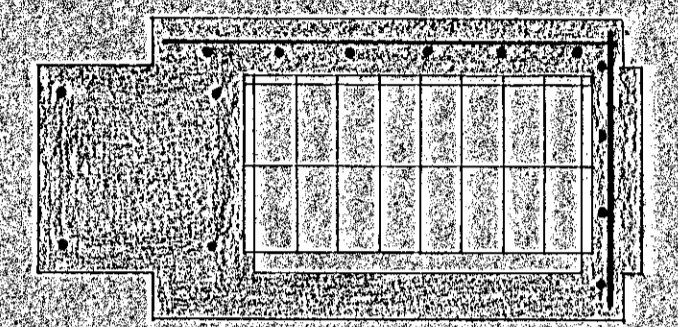

SKURÐUR G-G M:1:20

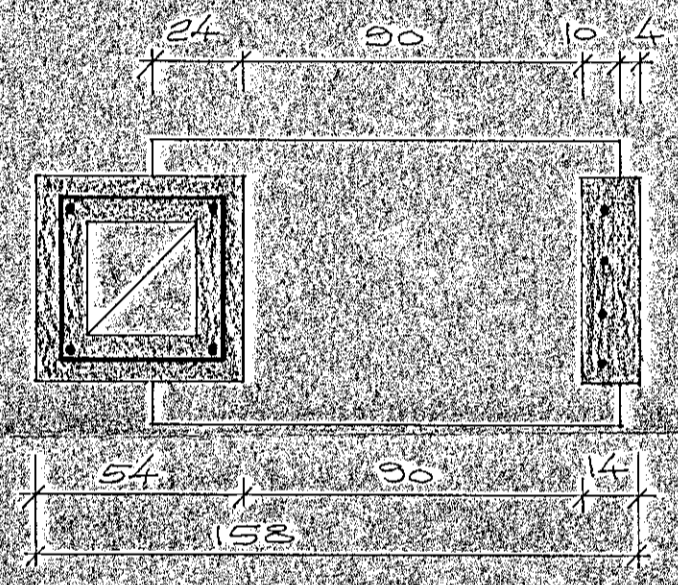

SKURÐUR B-B M:1:20

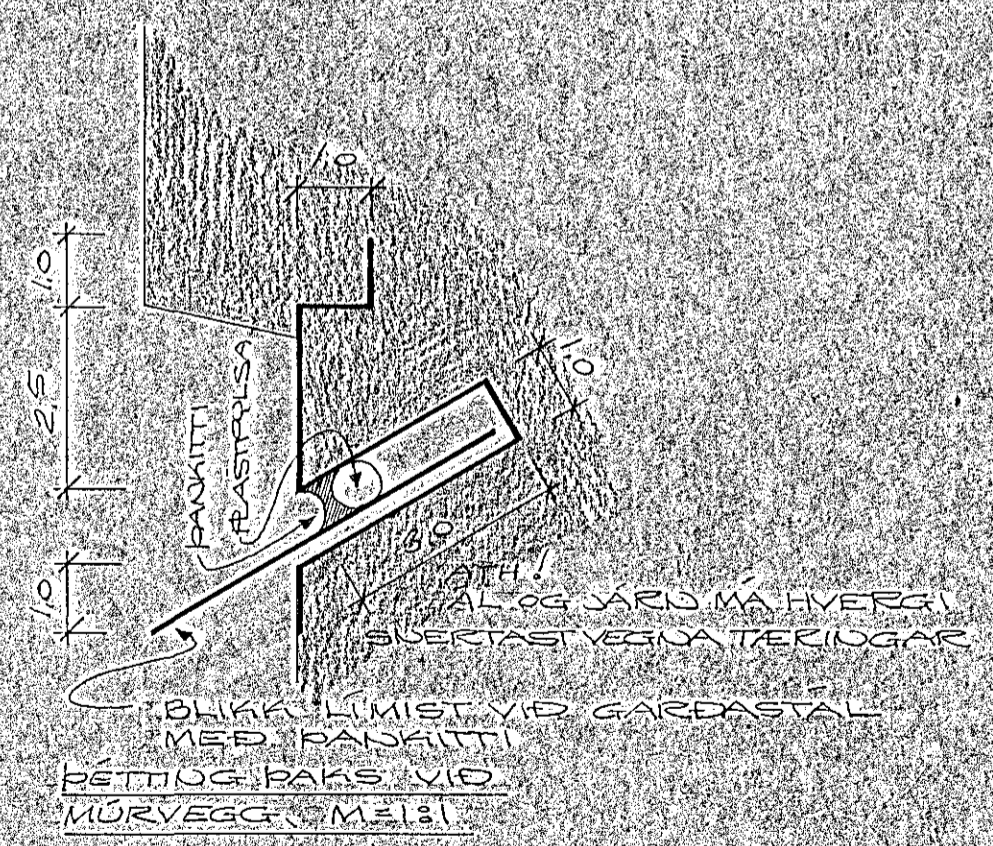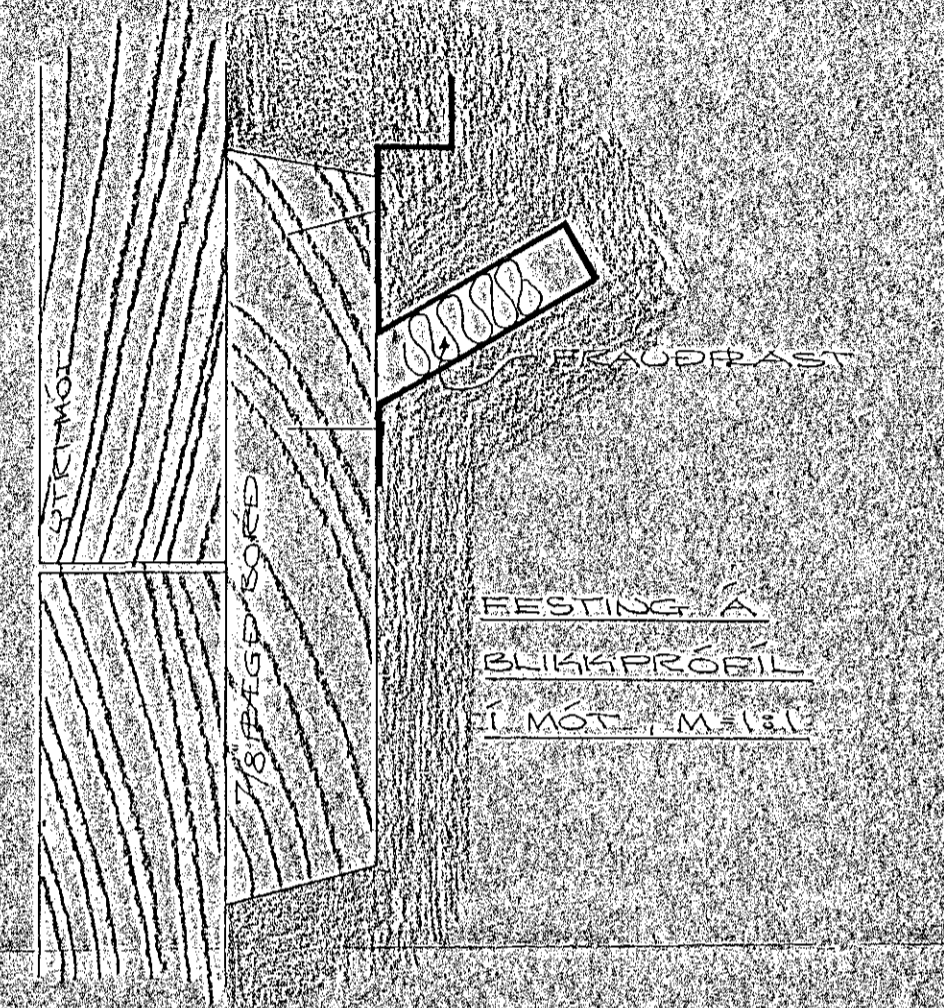

FAGRIHYMMUR NR. 3
LAFDAGRFIÐI 1 JANÚAR 1981
ARNSARÞRAUMI 27 50587

ARISU
Arndur Magnússon Axi