




SV- HLIÐ

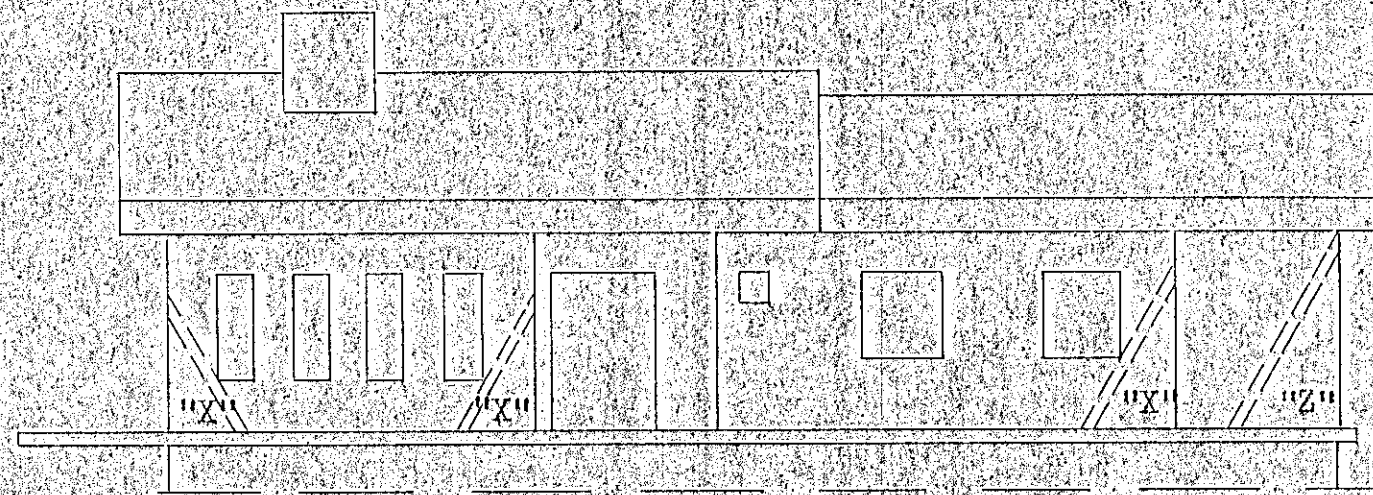


NV- HLIÐ

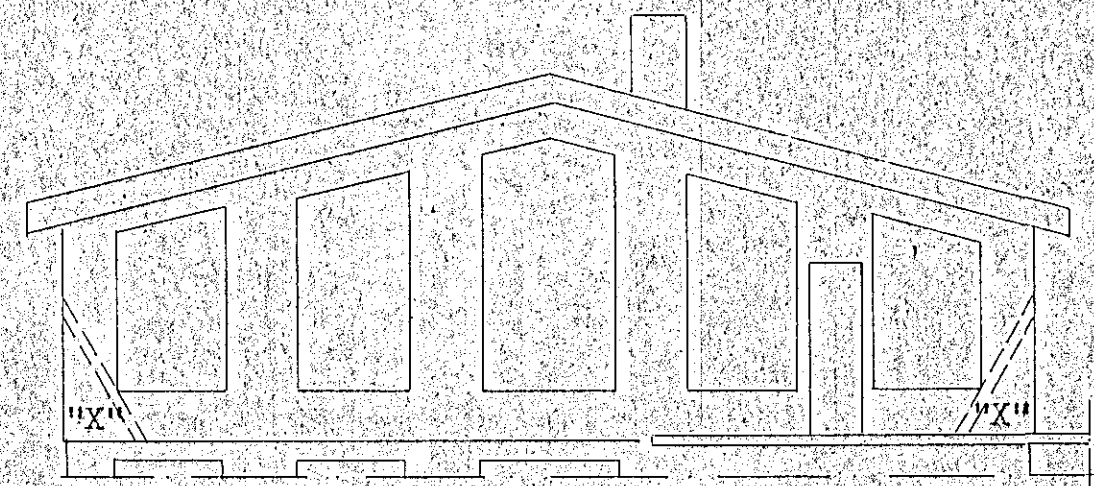

NA- HLIÐ

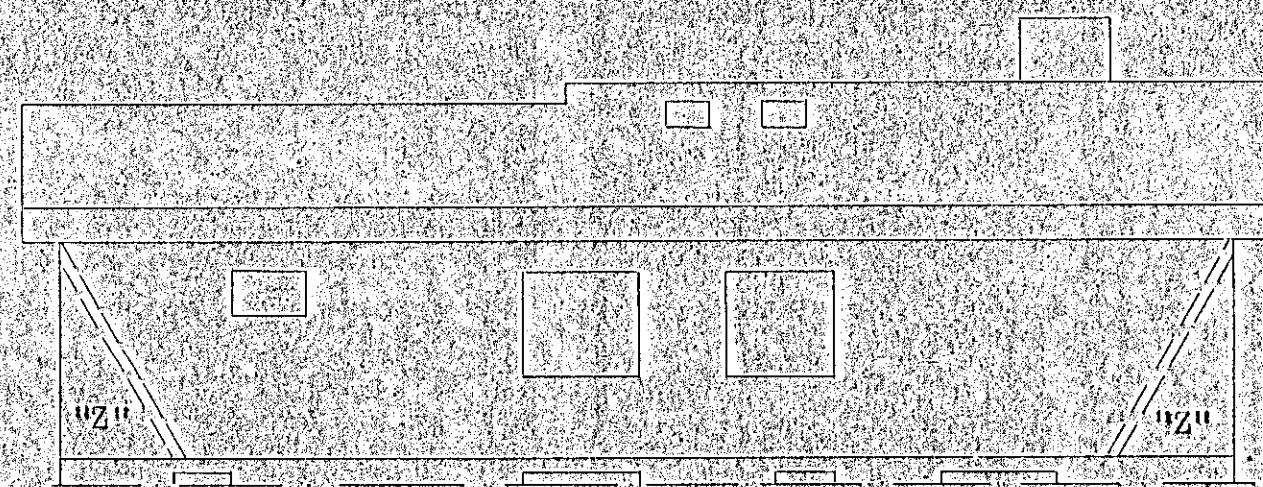

SA- HLIÐ

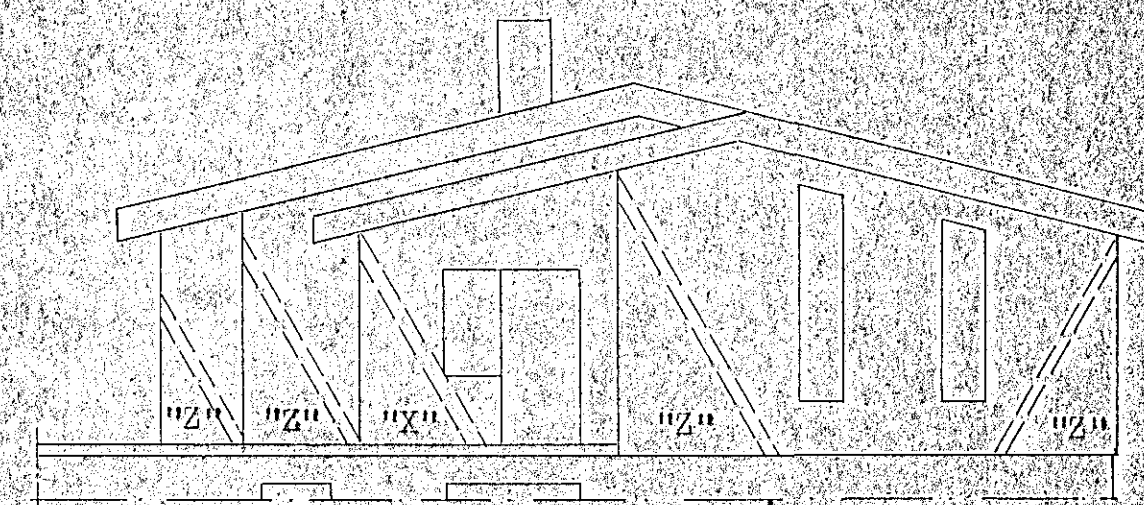

TILVÍSANIR.

SERMYNDR OG FRAGANGUR AFSITTIFANDI VEGGJA

SJA TEIKN. 1.08

VERKEFNI	MÁL	DAGS.
FAGRIHVAMMUR 5	1:50	MARS 81
VINDSTÍFINGAR, STAÐSETNING, HLIÐAMYND VEGGJA 2. HÆÐ.	TEIKN.	BR.
	G.P./M.P.	VERK NR. 275
	REIKN.	TEIKN NR.
	SAMP.	1,09
GUDNI ÞÓRÐARSON	SKÚLATÚNI 6, 3 hæð.	SÍMI 14185