


ÞAK, SKÝRINGAR.
 SPERRUR SKULU VERA ÞURR TURA. ÞAKKLÆDNING ER 1x6" OG SKAL ÞÉTTKLEDA ÞAKIÐ. NEGLING ÞAKKLÆDNINGAR: 100 SM INN Á ÞAKIÐ FRÁ JÓÐRUM ÞESS SKAL NEGLA Í HVERJA SPERRU MED 4 STK 3" GALV. SAUM. ANNAKSTADAR Á ÞAKINU SKAL NEGLA MED 3 STK 3" GALV. SAUM. ÞAKKLÆDNINGU MÁ AÐREINS SKEYTA SAMAN Á SPERRUM OG SKAL VERA MINNST TVÖ HEIL BORD Á MILLI SKEYTA. OFAN Á ÞAKKLÆDNINGU KEMUR EITTF LAG AF ÞAKPAPPA OG OFAN Á HANNA BÁRUJÁRN, BG 24, Í HELLUM LENGÐUM. BÁRUJÁRNÍÐ SKAL NEGLT MED SNÚNUM GALV. SAUM SEM HNYKKIST, EÐA KAMBSAUM. NEGLING SÆ ÞANNIG HÁTÍÐ AD HVERGI SÆ MEIRA EN 60-70 SM Á MILLI NAGLARAÐA. LÁMARKSFÖLDI NAGLA SKAL VERA SEM HÉR SEGR 1. 100 SM INN FRÁ JÓÐRUM ÞAKSINS; 18 STK/m² 2. ANNAKSTADAR Á ÞAKINU; 14 STK/m².

TIMBURVIKTI 2. HEDAR, AÍMENNAR SKÝRINGAR.
 ÚTVEGGIR ERU BYGGÐIR UPP ÚR TIMBURGRIND 2x5" C~55-65 OG ER ÞÁ HAFT Í HUGA STAÐLAÐAR EIMANGRUNARBREIDDIR, 57 SM. ÞAKVIÐIR OG VEGGIR HAFNA SAMA "MODUL" OG ERU LÓÐRÉTTAR VEGGSTODIR OG ÞAKVIÐIR NEGLIDIR SAMAN. ÞOTTSTYKKI ER 2x5", OG RÉTTSÍÐ STRAX AF MED GEGNUM TÚAÞORDUM FLEYGUM, EINS OG SÍNT ER Á TEIKN. 1,07, OG BOLTAST VID PLOTU. VINDSTÍFINGAR KOMA Á ÖLL HORN MERKT "X" OG "Z" Á TEIKN. 1,05 OG 1,09 OG KOMA Á VALLI Í BÆTI AÐLIGGJANDI HORN ÞAR SEM ÞVI ER VID KOMIÐ. ÞRÁGANUR ÞEIRRA ER SINDUR Á TEIKN. 1,08. Á HEDINNÍ ERU 3 STK AÐSTÍFANDI VEGGIR MERKTIR V1 OG V2 Á TEIKN. 1,05 OG 1,08. VEGGHJUTUM ÞESSUM SKAL KOMIÐ FYRIR VID REISINGU HÖSSINS EINS OG TEIKNING SÍNR. Í ÖLL ÚT OG INNHORN HÖSSINS KEMUR 5x5", AHERSIA ER LÖGD Á NOTKUN STAÐLAÐRA TIMBURFESTINGA, T.D AF BMF GERÐ EÐA SAMBERILEGRA, OG ER LAGT BLÁTT BANN VID NOTKUN GIRÐIS.

TILVÍSANIR.

SNÍÐ A-A, B-B, C-C, D-D, E-E, F-F, G-G, H-H, I-I	SJA TEIKN. 1,06
SNÍÐ K-K, L-L, M-M	" 1,07
SERMYNDIR O, R, S & ÚT & INNHORN	" 1,07
AÐSTÍFANDI VEGGIR V1 & V2	" 1,08
VINDSTÍFINGAR Á HORNUM	" 1,08

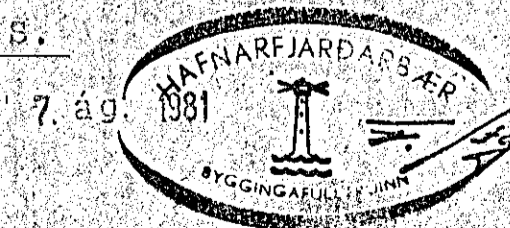

VERKEFNI	MÁL	DAGS.
FAGRIHVAMMUR 5	1:50	MARS '81
ÞAK, GRUNNMYND, SNÍÐMERKINGAR.	TEIKN. G.P./M.F.	BR.
	REIKN.	VERK NR. 275
	SAMP. <i>df</i>	TEIKN NR. 1,05
GUDNI ÞÓRÐARSON	SKÚLATÚNI 6, 3/1188	SÍMI 14185