


SKÝRINGAR.

ARTINN BENDIST Í OTBRUN
 LARÐTT LYKKJUR K 8 c 25
 LÖRÐTT K 8 c 20
 EINANGRUN 5 CM HRAUNSTEYPULOTUR
 PLOTUP 16 CM
 SJA EINNIG SKÝRINGAR A, B, 9.

K 10 UNDIR SPERRUM
 TENGLJARN K 8 c 25 L-120
 BEYGD YFIR GLUGGUM
 2 K 12 HEIÐ YFIR GLUGGUM
 2 K 10 UPPMÉÐ GLUGGUM

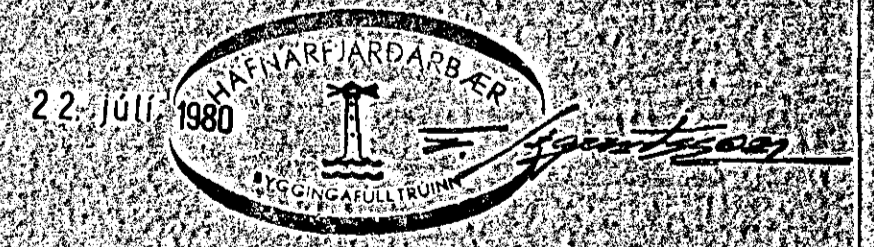

STEINGRÍMUR TH. ÞORLEIFSSON MTEI TEIKNISTQEA, ARMULA 5, SIMI 3-22-44		
VERK: FAGRIHVAMMUR 4, HAFNARFERÐI		
MÁL	1:50	JÄRNBEIT, STEINSTEYPA
DAGS	JULÍ 1980	LOFTPLATA OG ÞAKBÍRAR
BLAD	10	GRUNNMYND
BREYTI		SNÍÐ