

ANEGLI 2 STK 1" x 6"
3" NAGLAR

LYKKJUR K 8 c 130
L-100 YFIR REYMAR

20
17
91

LYKKJUR K 8 c 10
OG 20 L-242

ANEGLI 1" x 6"
3" NAGLAR
SJA EINNIG TEIKN ARKITT

LOFTUN A PAKT 1/2" PLASTROR
BIL SAMKV. BYGGINGARSAMPIKKT
LYKKJUR K 8 L-110 YFIR SPERRUR
1 K 10 UNDIR SPERRUM

REYMAR 2" x 4"
3 STK 5/4 NAGLAR
BIL UNDIR REYMAR

GIRDI
STOLAR 2" x 4"

LYKKJUR K 8 c 130
YFIR REYMAR

ANNAD HVERT JARN BEYGT I
EFRI BRUN FLOTU
2 K 12 HEIL YFIR GLUGGUM

TENGIJARN K 8 c 25 L-120
BEYGD YFIR GLUGGUM
K 8 c 50 BEYGD I FLOTU

K 8 c 25 LORETT
K 10 c 30 LARETT
I FORTVEGGI

2 K 12 YFIR GL.

TENGIJARN K 8 c 25
L-120 F
K 8 c 50 BEYGD I
FLOTU

SNID - A 1:20

SNID - B 1:20

50 10 50

K 8 L-110 BORAD I GEGNUM SPERRUR
FESTING A SPERRUM I
STEYPTA VEGGI

LOFTUN A PAKT 1/2" PLASTROR
BIL SAMKV. BYGGINGARSAMP
(2 STK I HVERT
SPERRUBILI)
K 8 L-110

EYRU PL 100x40x4
RAFSODIN A STALBITA
1/2" BOLITAR

2 K 12 ERST I VEGG
VINKLAR K 12 L-80+80
YFIR HORN

LYKKJUR Ø 10 L-100
RAFSODNAR A BITAENDA

20 20
10 10
50 L-160
80 L-220
LYKKJUR K 8 c 25

HADIN FYLGIR
PAKHALLA

LYKKJUR K 8 c 25

ANEGLI 2 STK 1" x 6" L ca. 130
3" NAGLAR

EFRI SPERRUR 2" x 4"
STOLADAR UNDIR A BERANDI
SPERRUR

EYRU PL 100x40x4
RAFSODIN A STALBITA
1/2" BOLITAR
LYKKJUR Ø 10 L-100
RAFSODNAR A BITAENDA

BERANDI SPERRUR
2" x 7"

1/2" BOLITAR

LYKKJUR K 8 c 25
K 10 c 30 LARETT

K 10 c 20
K 8 c 30
K 8 c 30

TENGIJARN K 8 c 25
I VEGG SJA 2B

SNID - C 1:20

SNID - E 1:20

SKYRINGAR.

STEYFUGADI S-200 I VEGGI OG FLOTUR
STEYFUSTYRKTARSTAL KS 40 MERKT -K
ST 37 MERKT Ø
UPMED GLUGGUM, DYRUM OG I VEGGENDA
KOMA 2 K 10 YFIR GLUGGA UNDIR GLUGGA
OG YFIR DYR KOMA 2 K 12 NEMA ANNAD
SA SYNT JARN DESSI GANGA MINNST
20 CM UT FYRIR OPIN, EDA HEIL UM
FLELIL OF
SPERRUR OG STOLA SEM LIGGJA I EDA AD
STEYFU SKAL FUAVERJA, TALLUR PAKSAUMUR
OG BOLITAR GALV, STALBITA OG FESTINGAR
SKAL RIDHREINSA OG MALA MED RYDVARNARMALINGU.

1/2" BOLITAR

2 K 12

K 10 c 40 LARETT


3 K 16

10 25
10 10 LYKKJUR Ø 8 c 20
L-90

15 4 K 12

SOLA 8-5

SNID - D 1:20

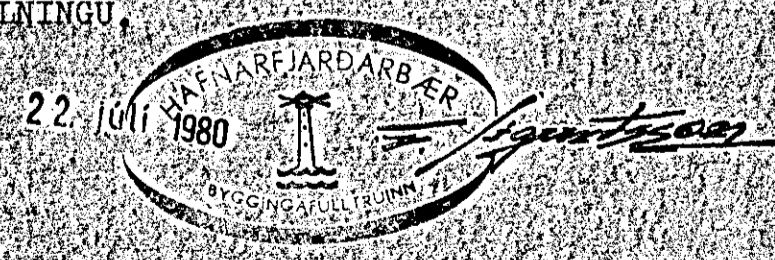

STEINGRÍMUR TH. ÞORLEIFSSON, MTF		
TEIKNISTOFA - ARMULA 5 - SIMI 3-22-44		
VERK: RAGRIHVAMMUR 4 - HAFNARFIRDI		
MÁL.	1:20	JARNBEIT STEINSTEYPA
DAGS	JULI 1980	- SPERRUR, LOFTPL. OG VEGGIR
BLAD	9	- SNID
BREYTI		<i>Steingrímur Th. Þorleifsson</i>