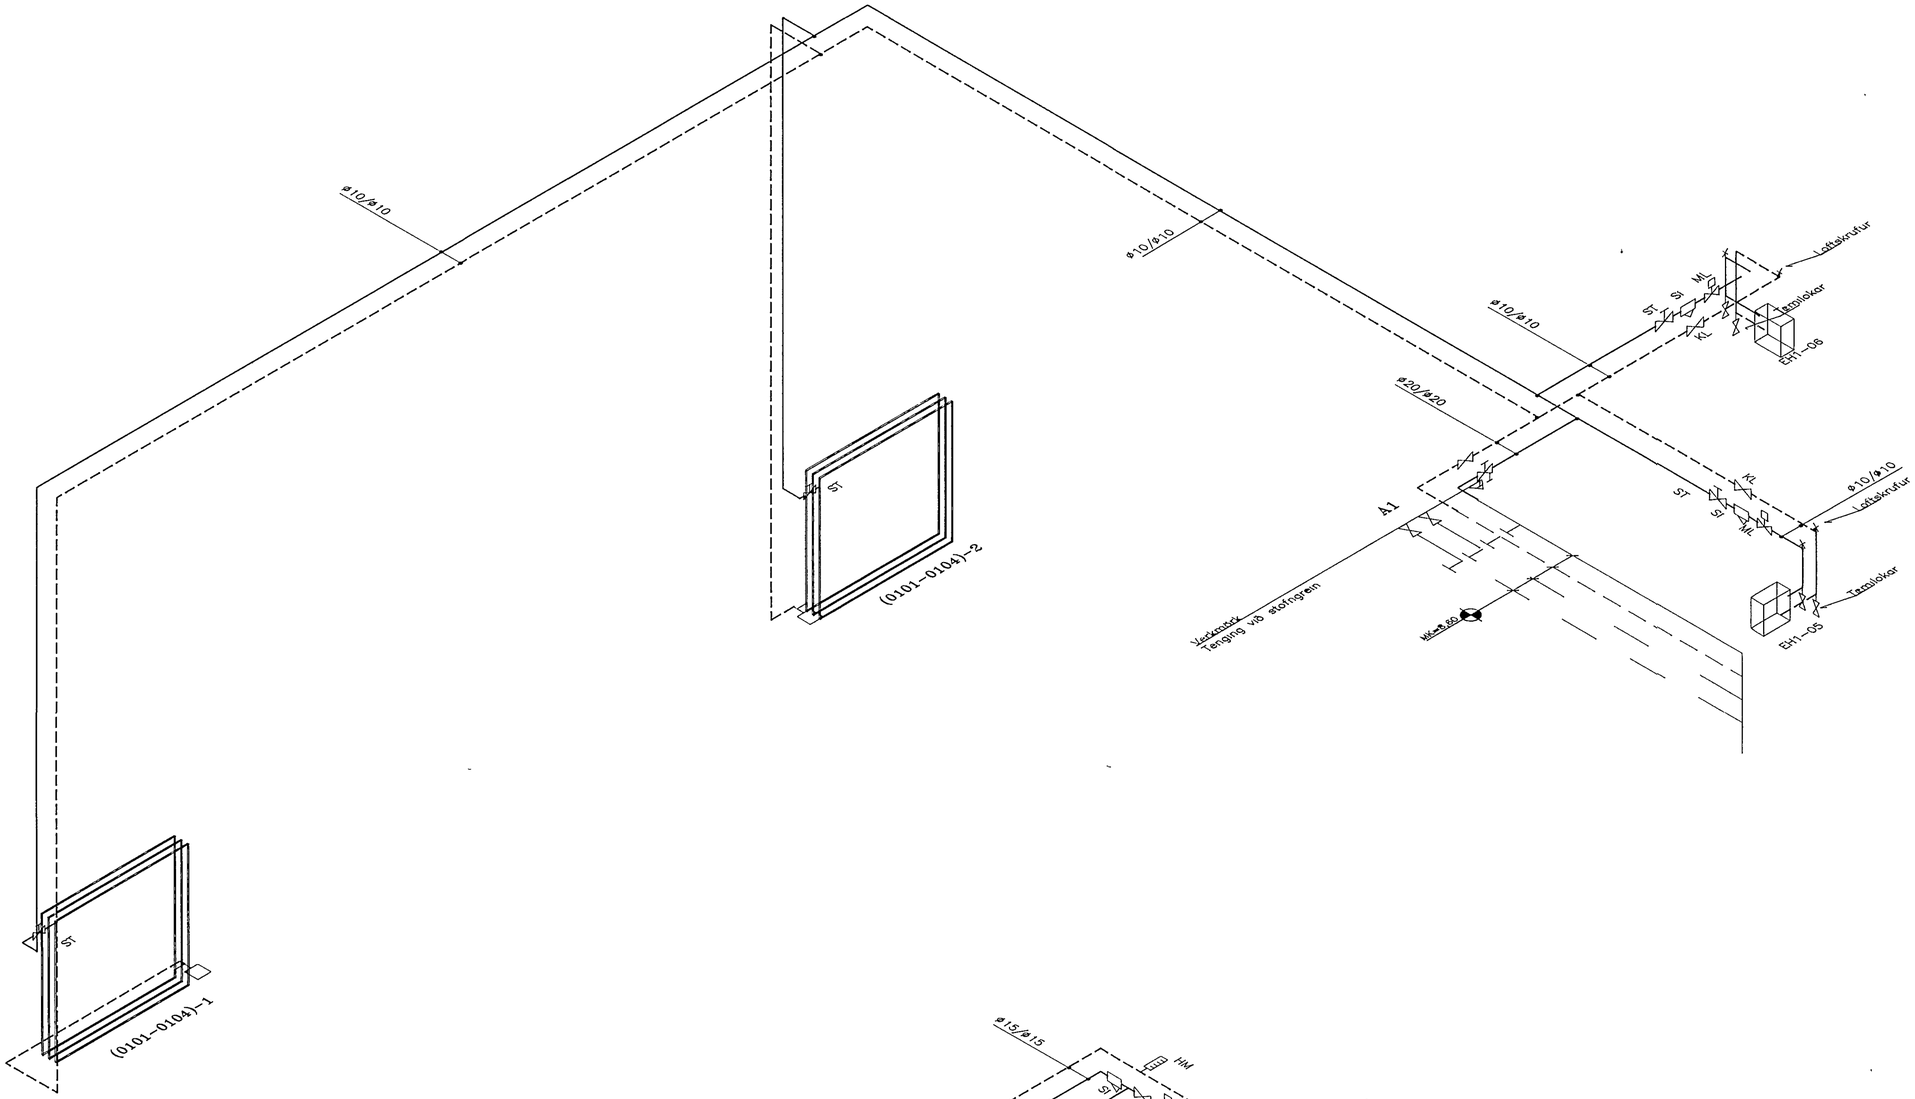

NR	FJÖLDI	BREYTINGAR	DAGS	SAMÞ

MIÐBÆR HAFNARFJARÐAR

FJARÐARGATA 13-15

ALMENNA VERKFRÆÐISTOFAN HF
FELLSMÚLA 26 – 108 REYKJAVÍK
SÍMI (91) 688100 FAX (91) 680254

HEITI

HITALAGNIR
1.HÆÐ, ÁTVR, 0101-0104
RÚMMYND

MÁL 1:20

HANNAÐ	TEIKNAÐ	YFIRFARIÐ	SAMÞ.
ÁÞ	ÁÞ	ÍGÁ	SJ

DAGS 10/11 1994

TEIKNING NR. 1032-V-241

BREYTING NR.

HAFNARFJARÐARBÆR BYGGINGAFULLTRÚINN 21 NÓV. 1994 ÁÞ