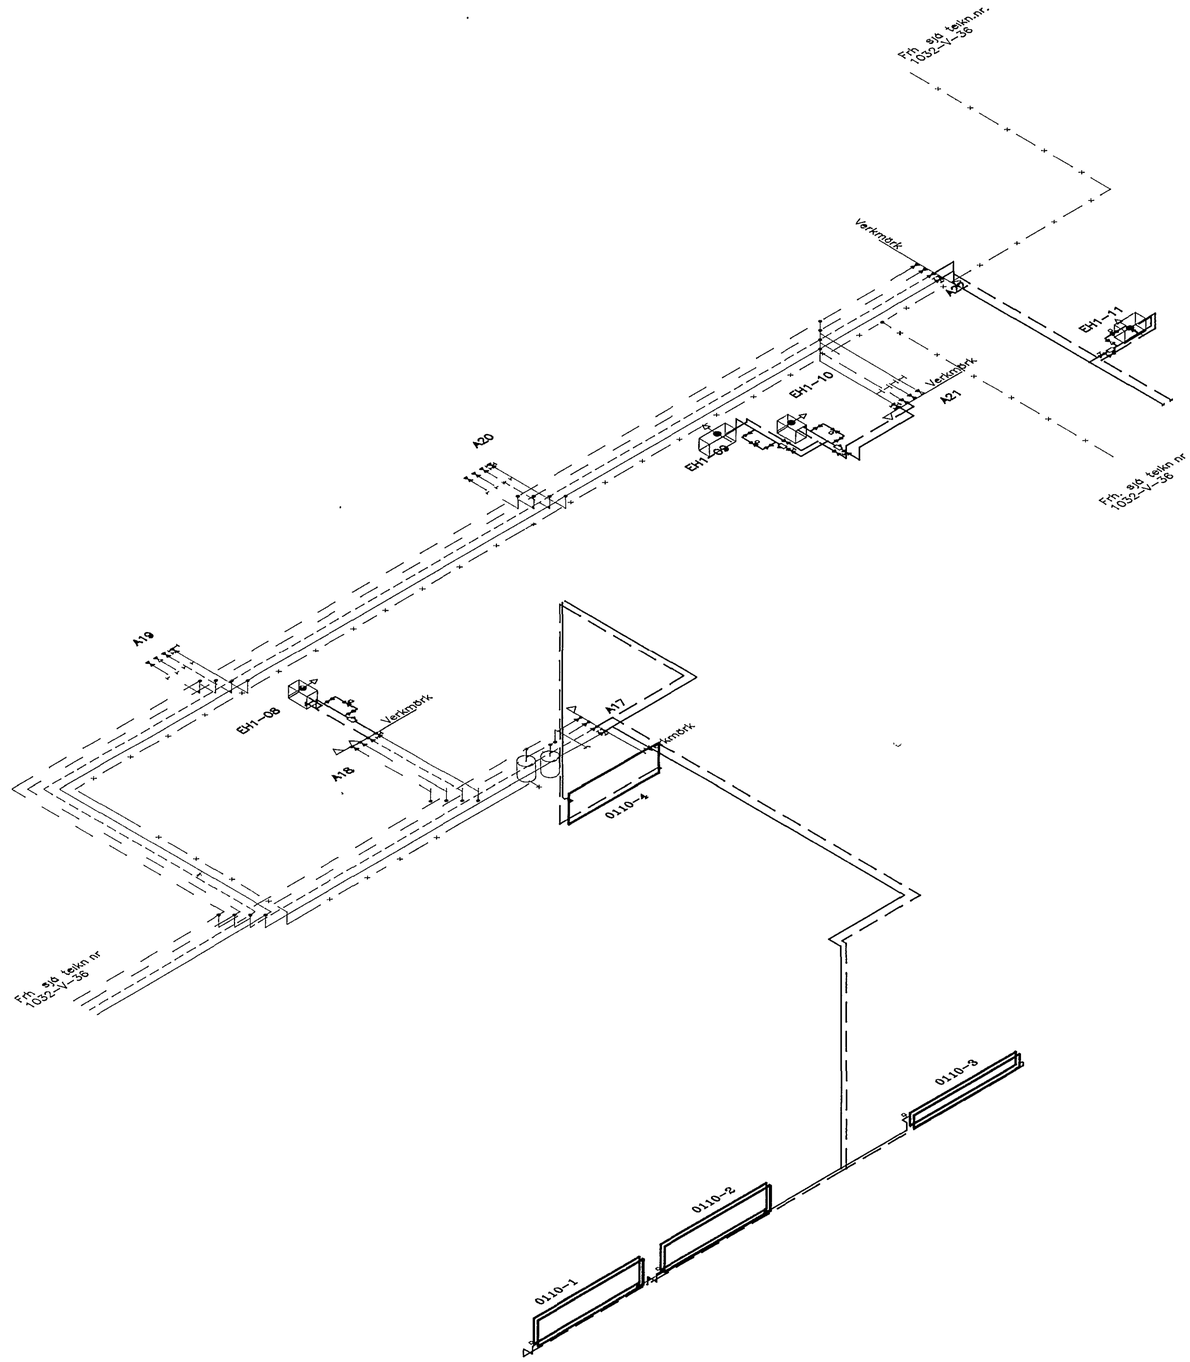

Skýringar

Sjá skýringar fyrir hitalagnir á teikningu nr. 1032-V-116.
Sjá skýringar og tákn á teikningu nr. 1032-V-01.
Sjá dæmigerðar sérmyndir á teikningu nr. 1032-V-03 og nr. 1032-V-04.

1 0 1 2 3 4 5 m

HAFNARFJARÐARBÆR ÁÞ BYGGINGADEILD 09 DES. 1994

NR	FJÖLDI	BREYTINGAR	DAGS	SAMÞ

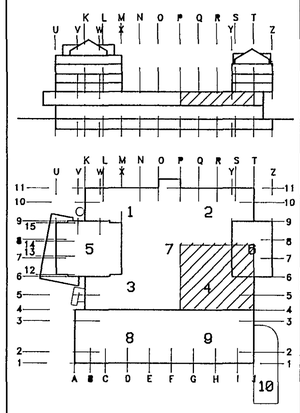

MIÐBÆR HAFNARFJARÐAR

FJARÐARGATA 13-15

ALMENNA VERKFRÆÐISTOFAN HF
FELLSMÚLA 26 - 108 REYKJAVÍK
SÍMI (91) 688100 FAX (91) 680284

HEITI
HITALAGNIR
1.HÆÐ, 0106-0110
RÚMMYND, HL.4

MÁL 1:50

HANNAÐ	TEIKNAÐ	YFIRFARIÐ	SAMÞ
ÁÁsmundsson	ÁÁsmundsson	ÞA	SJ

DAGS 30/11 1994

TEIKNING NR. 1032-V-244

BREYTING NR.