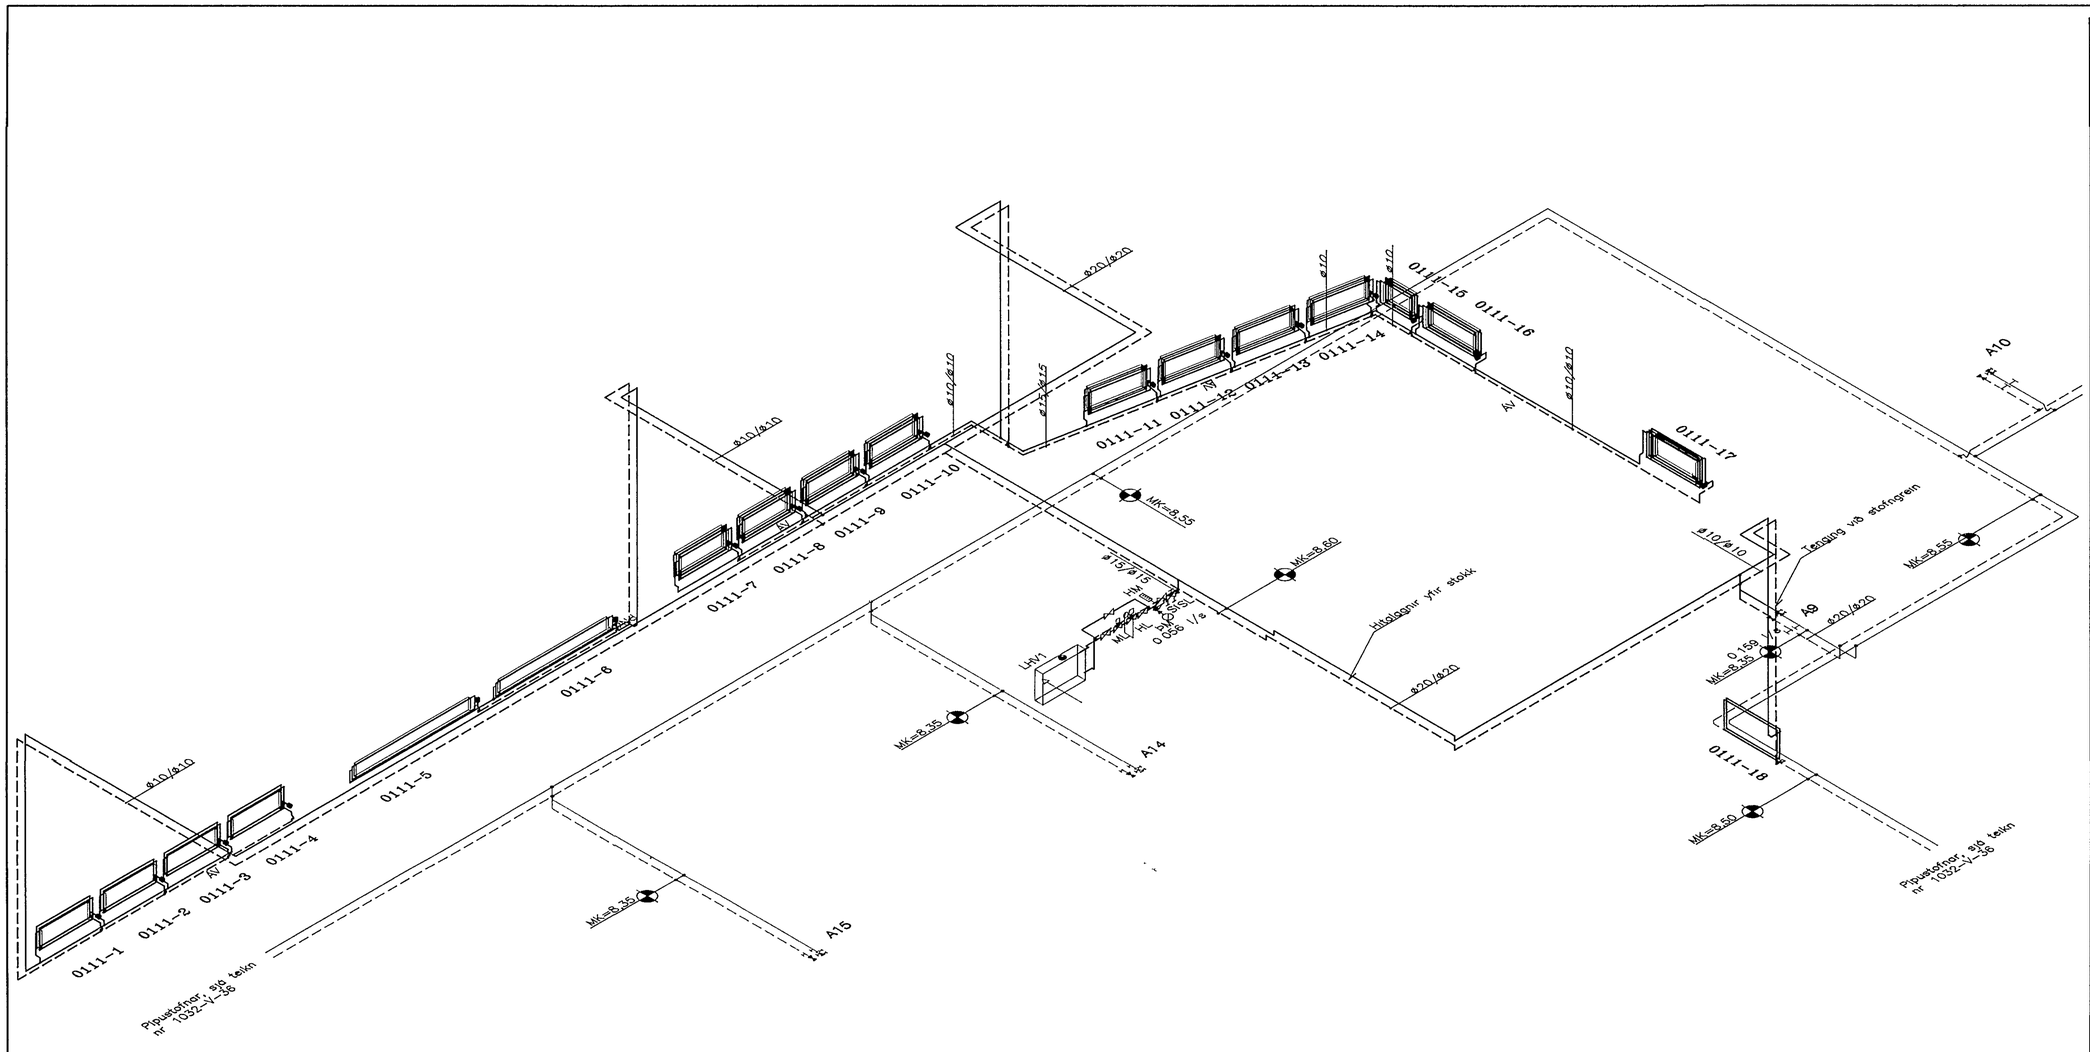

Skýringar

Sjá skyringar fyrir hitalagnir á teikningu nr. 1032–V–433
Sjá skýringar og tákn á teikningu nr. 1032–V–01
Sjá dæmigerðar sérmyndir á teikningu nr 1032–V–03
og teikningu nr 1032–V–04.

1 0 1 2 3 4 5 m

21 NOV 1994 HAFNARFJARÐARBÆR BYGGINGAFULLTRÚINN

NR	FJÖLDI	BREYTINGAR	DAGS	SAMÞ

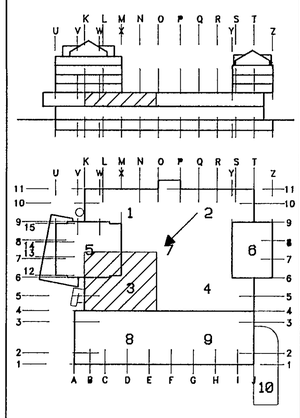

BÚNAÐARBANKI ÍSLANDS
FJARÐARGATA 13–15

ALMENNA VERKFRÆÐISTOFAN HF
FELLSMÚLA 26 – 108 REYKJAVÍK
SÍMI (91) 688100 FAX (91) 680284

HEITI
HITALAGNIR
1.HÆÐ,0111
RÚMMYND, HL.3

MÁL 1.50

HANNAÐ	TEIKNAÐ	YFIRFARIÐ	SAMÞ.
ÞÞ	ÞÞ	ÓA	SJ

DAGS 13/10 1994

TEIKNING NR. 1032–V–443
BREYTING NR.