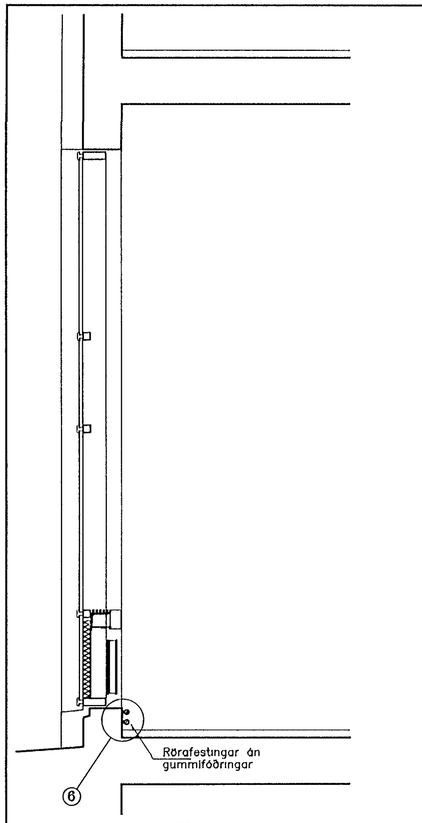

1 / 433473 SNIÐ M. 1:20

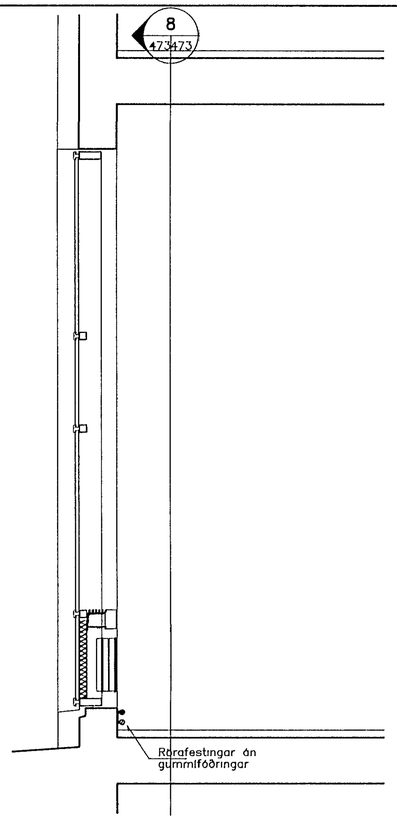

2 / 433473 SNIÐ M. 1:20

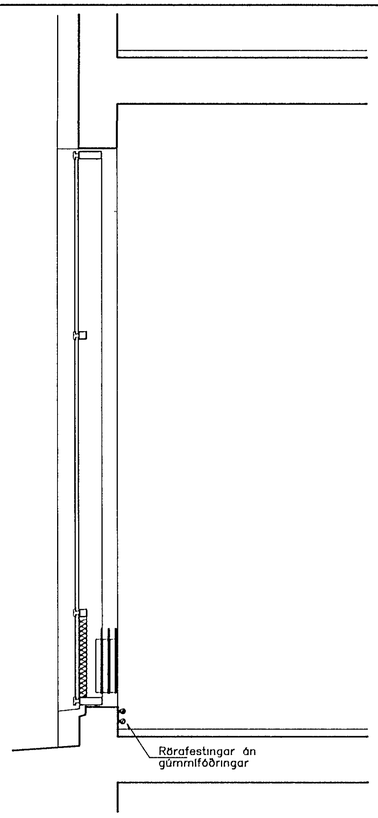

3 / 433473 SNIÐ M. 1:20

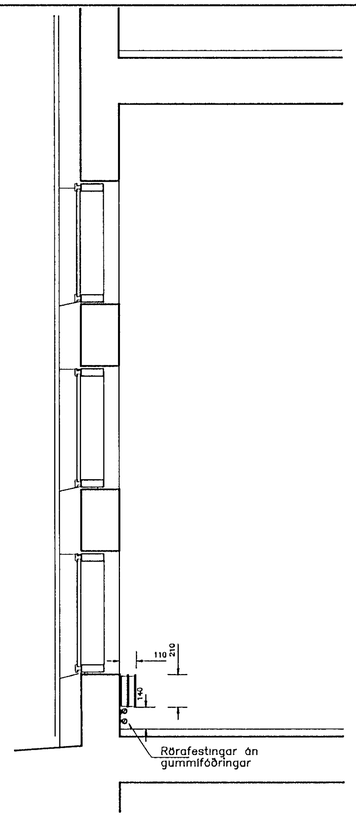

4 / 433473 SNIÐ M. 1:20

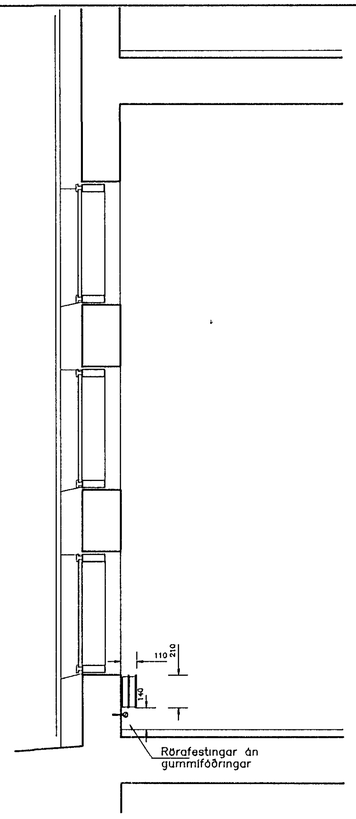

5 / 433473 SNIÐ M. 1:20

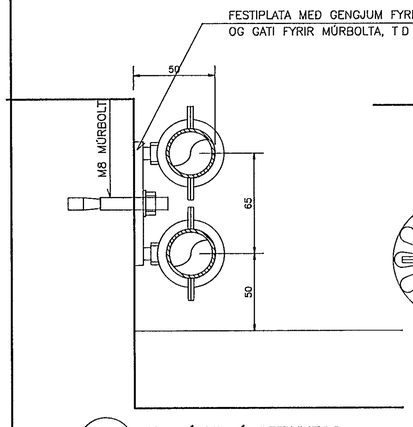

6 / 433473 HITAPÍPUR Á STEINVEGG M. 1:2

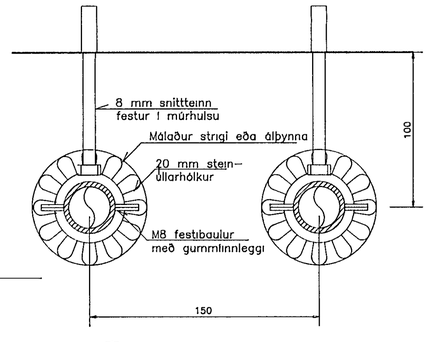

7 / 433473 HITAPÍPUR UNDIR LOFTI M. 1:2

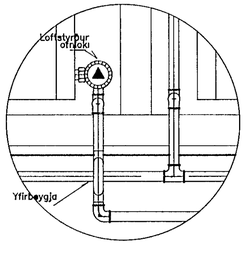

10 / 473473 TENGING OFNA M. 1:5

Skýringar

Sjá skýringar og tákn á teikningu nr 1032–V–01
Sjá dæmigerðar sérmyndir á teikninu nr. 1032–V–03
og teikningu nr 1032–V–04.
Sjá skýringar fyrir hitalagnir á teikningu nr. 1032–V–433

1 : 20
1000 0 1000 2000 mm

1 : 10
100 0 200 400 600 800 1000 mm

1 : 5
100 0 100 200 300 400 500 mm

1 : 2
100 0 100 200 mm

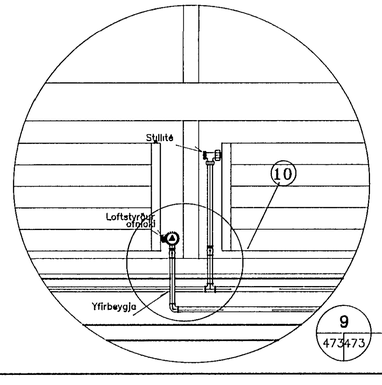

9 / 473473 TENGING OFNA M. 1:10

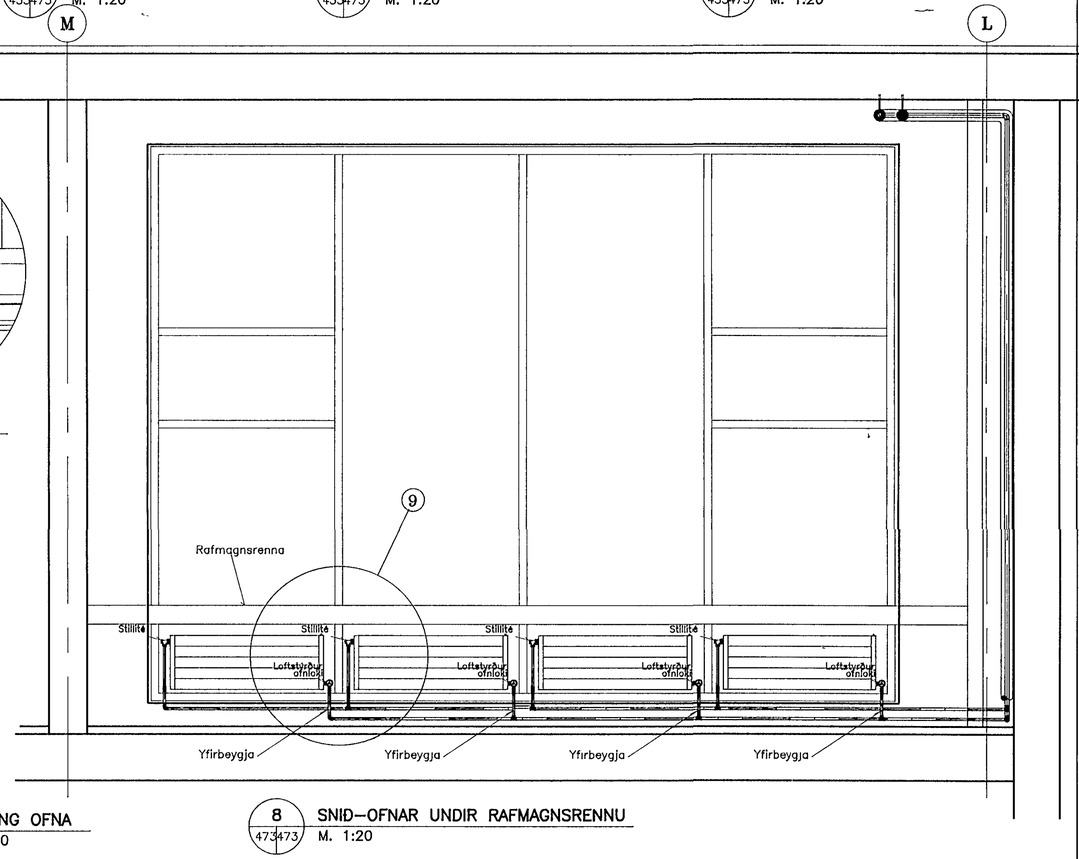

8 / 473473 SNIÐ–OFNAR UNDIR RAFMAGNSRENNU M. 1:20

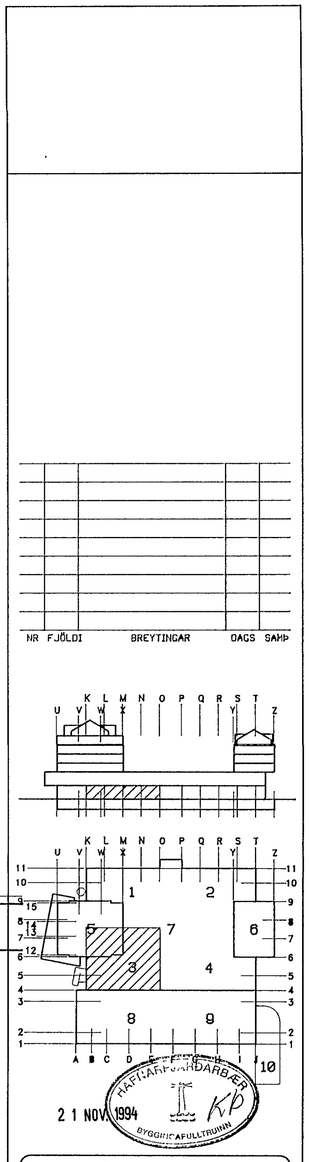

NR	FJÖLDI	BREYTINGAR	DAGS	SAMÞ

BÚNAÐARBANKI ÍSLANDS
FJARÐARGATA 13–15

ALMENNA VERKFRÆÐISTOFAN HF
FELLSMÚLA 26 – 108 REYKJAVÍK
SÍMI (91) 688100 FAX (91) 680284

HEITI
HITALAGNIR
1.HÆÐ, 0111
SNIÐ, HL.3

MÁL 1 20 / 1 10 / 1 5 / 1 2 /

HANNAÐ	TEIKNAÐ	YFIRFARIÐ	SAMÞ
ÞÞ	ÞÞ	ÓÁ	SJ

DAGS 11/10 1994

TEIKNING NR. 1032–V–473 BREYTING NR.