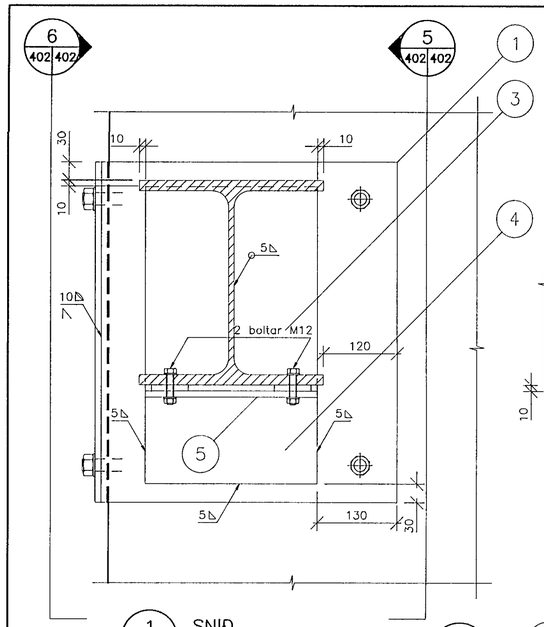

1 SNIÐ 401 402 M 1:5

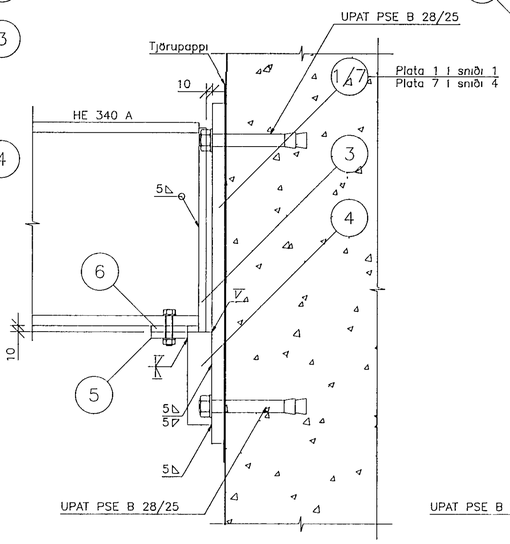

5 SNIÐ 402 402 M 1:5

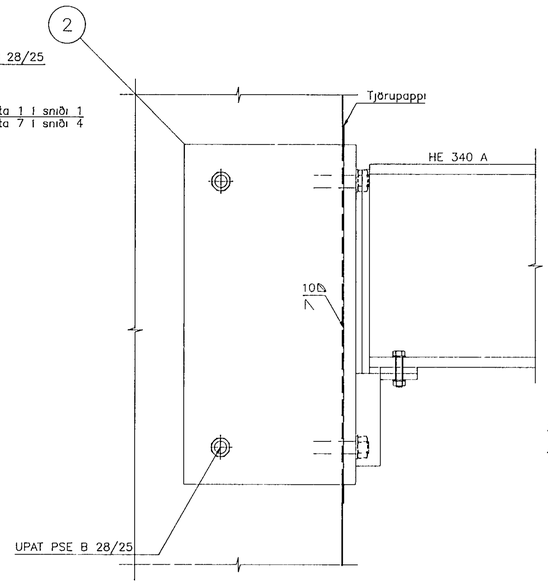

6 SNIÐ 402 402 M 1:5

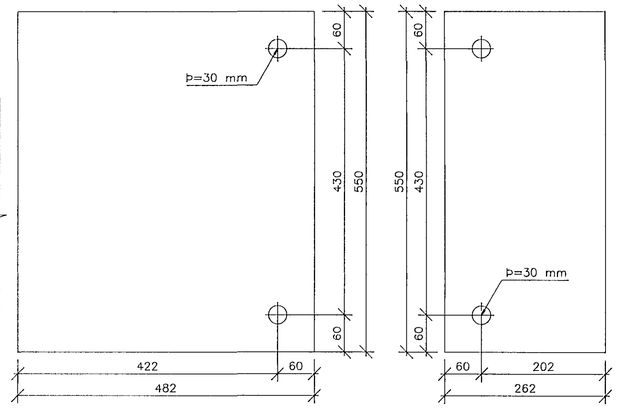

1 Pl 20x482x550 1 stk

2 Pl 20x202x550 1 stk

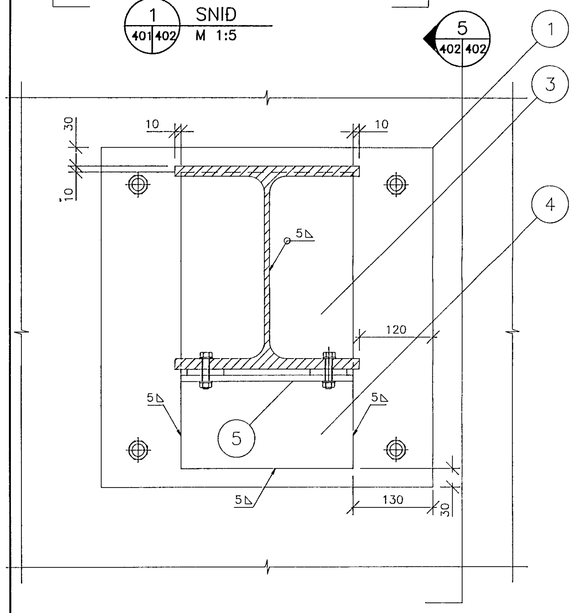

2 SNIÐ 401 402 M 1:5

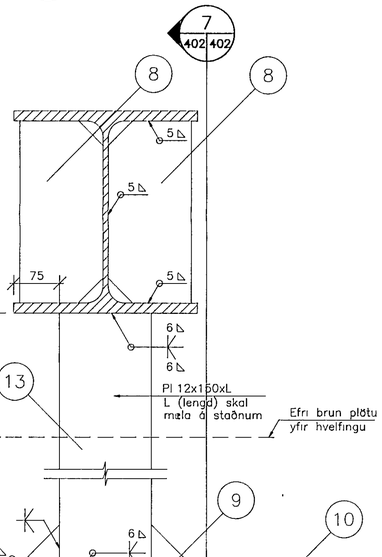

3 SNIÐ 401 402 M 1:5

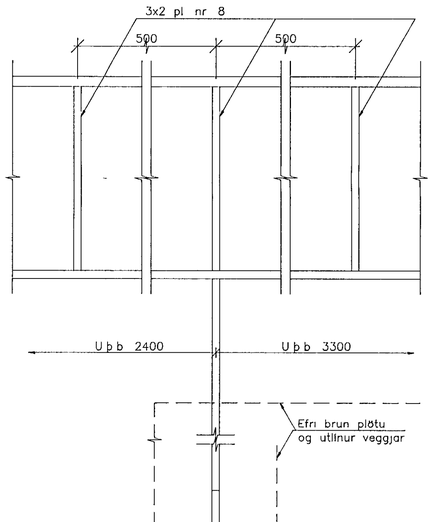

7 SNIÐ 402 402 M 1:5

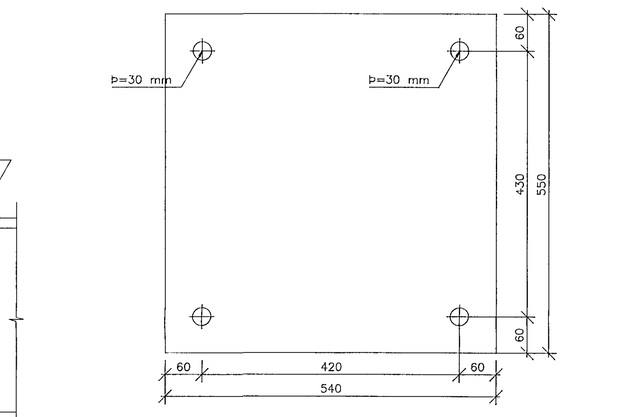

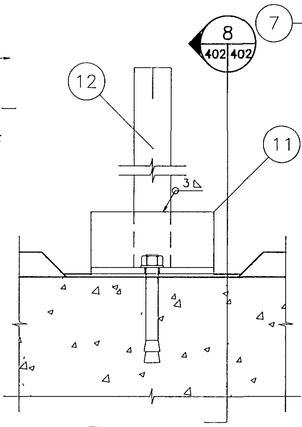

4 SNIÐ 401 402 M 1:5

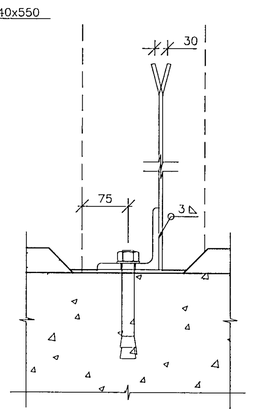

8 SNIÐ 402 402 M 1:5

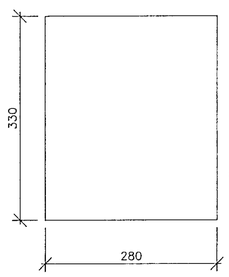

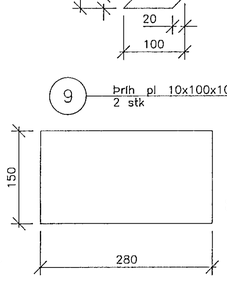

9 Þrih pl 10x100x100 2 stk

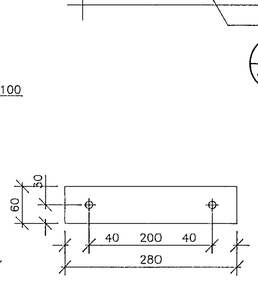

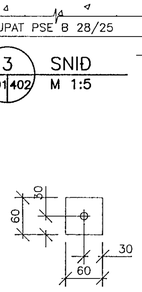

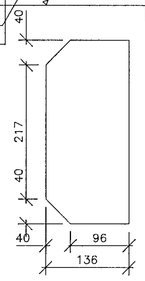

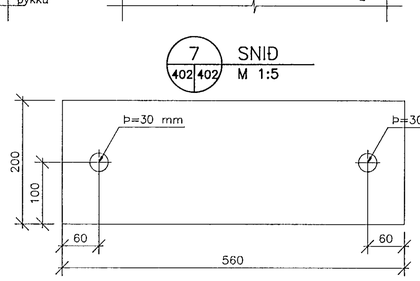

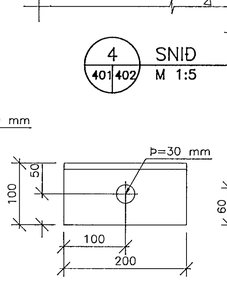

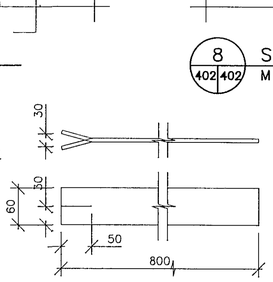

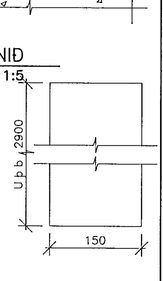

3 Pl 12x280x330 2 stk

4 Pl 40x280x150 2 stk

5 Pl 10x280x60 2 stk

6 Pl 8x60x60 4 stk

8 Pl 12x136x297 6 stk

10 Pl 25x560x200 1 stk

11 Vinkill 100x100x10, L=200 14 stk

12 Pl 6x60, L=800 14 stk

13 Pl 12x150xu.þ.b. 2900 1 stk

NR	FJÖLDI	ÞREYTINGAR	DAGS	SAMÞ

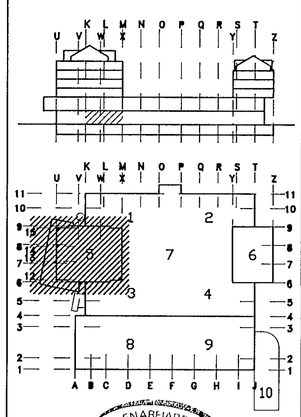

HAFNARFJARÐARBÆR
BYGGINGAFULLTRÚI

BÚNAÐARBANKI ÍSLANDS

FJARÐARGATA 13-15

ALMENNA VERKFRÆÐISTOFAN HF

FELLSMÚLA 26 – 108 REYKJAVÍK
SÍMI (91) 688100 FAX (91) 680284

HEITI

BURÐARVIRKI
1.HÆÐ. HLUTI 5
HVELFING, SNIÐ

MÁL	HANNAÐ	TEIKNAÐ	YFIRFARIÐ	SAMÞ.
1:5	GÁ	GÁ	PÁ	SJ.

DAGS 16/09 1994

TEIKNING NR. 1032–B–402

BREYTING NR.