
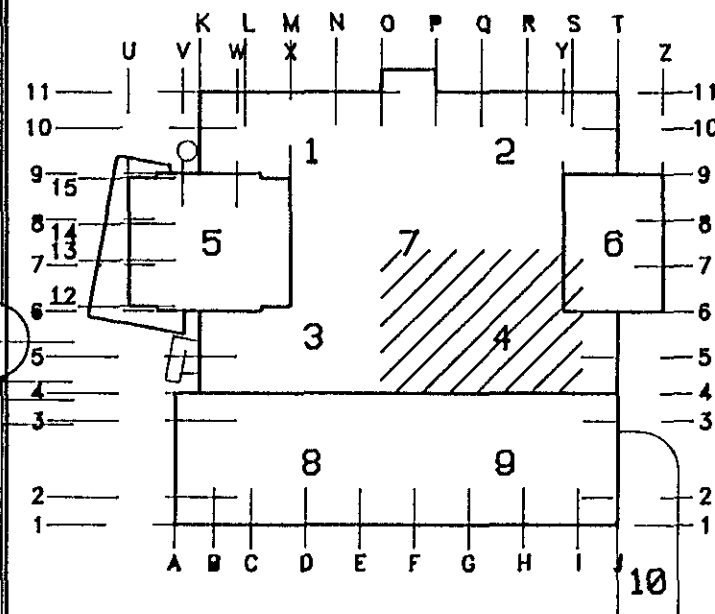


7	Ófri 0114-3 breytt. Teng við eftirlitara 23.11.94	DA
6	Ófrum bett við	07.11.94
NR FJÖLDI	BREYTINGAR	DAGS SAMP

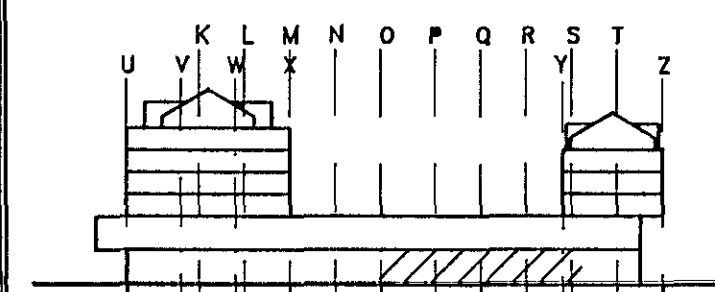


MIDBÆR
HAFNARFJARDAR
 FJARDARGATA 13-15

ALMENNA
VERKFRÆDISTOFAN HF
 FELLSMÖLA 26 - 108 REYKJAVÍK
 Sími (91) 888100 FAX (91) 880284


HITALAGNIR
 1.HÆÐ, VERSLANIR 0112-0114
 GRUNNMYND, HL.3

MÁL	150	/	/	/	/
JAFNAÐ	TEKNAÐ	TFIRKAÐ	SAVAÐ		
19/09 1994	09 DES. 1994	04	51		
TEIKNING NR.	1032-V-233	BREYTING NR.	B		


OFNASKRÁ							VALDIR OFNAR				
OFN NR	AFL (W)	MESTA LENGÐ (mm)	MESTA HÆÐ (mm)	STADS. OFNLOKA	STUTAR	FESTING	STILLIGILDI OFNLOKA Kv	HEITI OFNS	HÆÐ OFNS (mm)	LENGÐ OFNS (mm)	AFL OFNS (W)
0114-1	3479	3400	350	Framrás	AB	I gólf					
0114-2	2251	2200	350	Framrás	CD	I gólf					
0114-3	1433	1400	420	Framrás	CD	Steinvegg					
AFKÖST. 7163 W							AFKÖST. W				

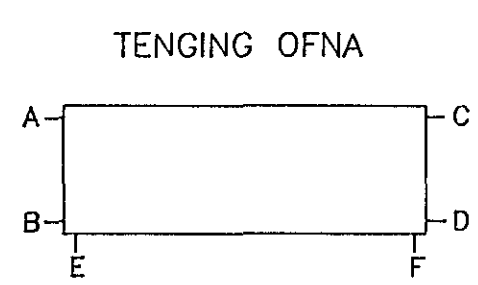

Skyringar
 Sjá skyringar fyrir hitalagnir á teikningu nr. 1032-V-116
 Sjá skyringar og tákni á teikningu nr. 1032-V-01
 Sjá dæmigerðar sérmyndir á teikningu nr. 1032-V-03 ,
 og nr. 1032-V-04

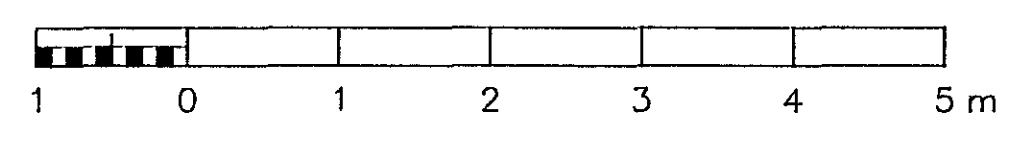

ÁSKILIÐ, ELÐRI
TEIKNING ÓGILD

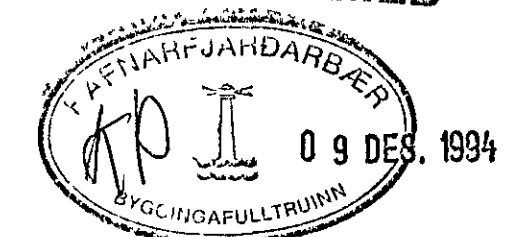

I ofnaskrá er gefin upp mesta stærð stálöfnu, nauðsynleg varmgjöf og tengistaðir. Varmgjöfina skal miða við ofna á vegg án hindraðs loftstreymis að ofni. Ofnar skulu valdir fyrir hitamun $\Delta T=40^\circ C$ og skulu þeir hafa viðurkenningu frá lönteknistofnun Íslands um að þeir standist kröfur ÍST 69.1. Ofnarnir skulu þrýstprófaðir við minnst 0,8 MPa vatnsþrýsting. Ofnarnir skulu afhentir grunnaðir á byggingarstað, með festingum eins og tilgreint er í ofnaskrá. Á öllum ofnum skal vera loftskruva.