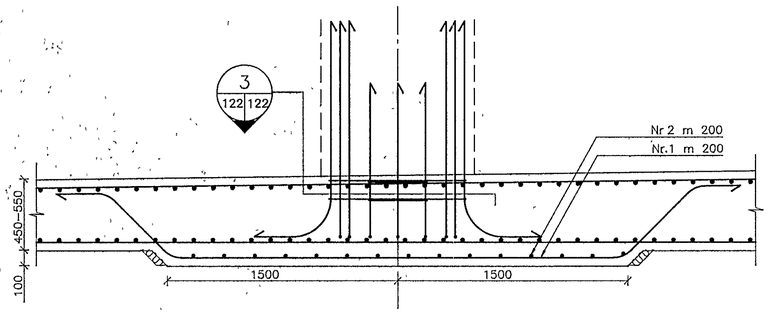

1 SNIÐ
116 122 117
M 1:20

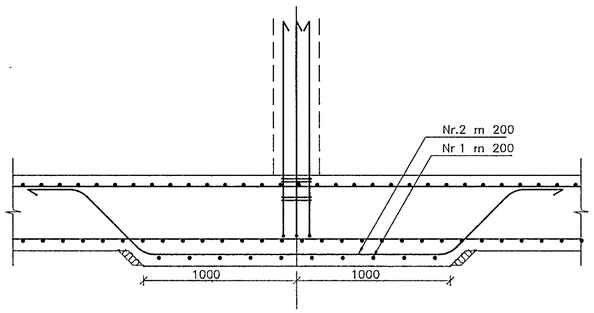

2 SNIÐ
116 122 117
M 1:20

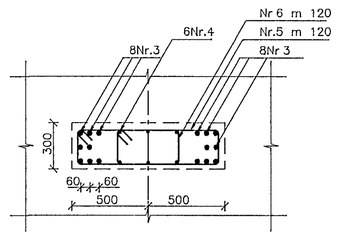

3 SNIÐ
122 122
M 1:20

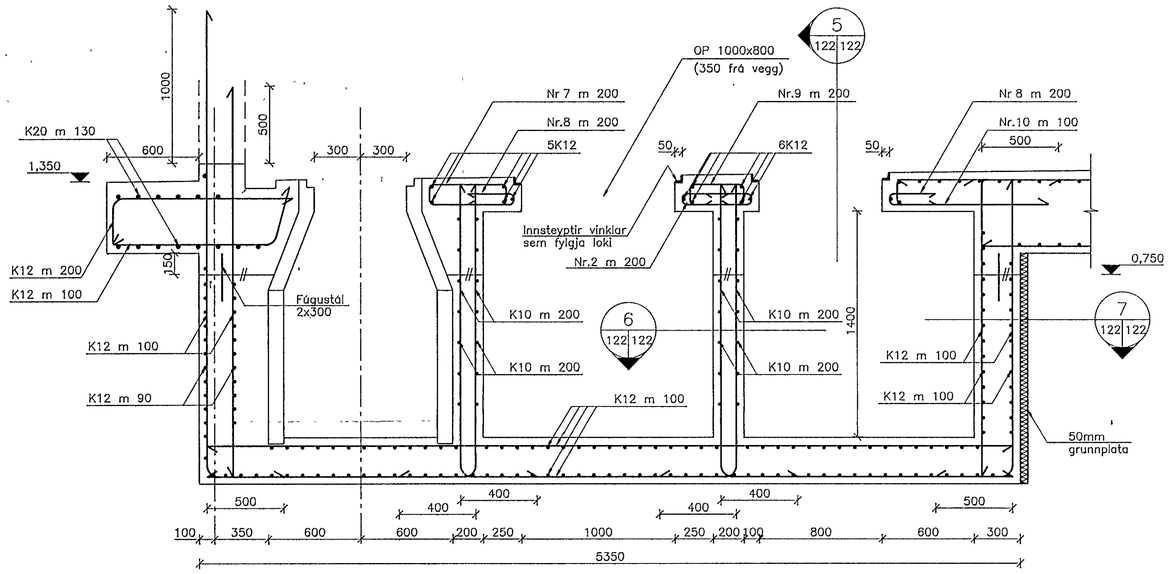

4 SNIÐ
117 122
M 1:20

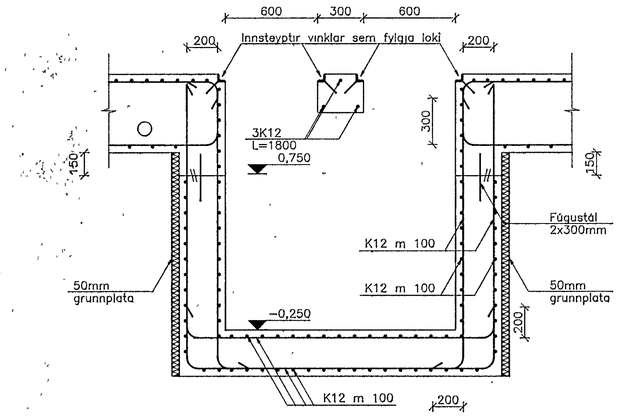

5 SNIÐ
117 122
M 1:20

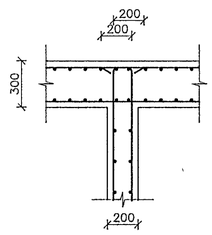

6 SNIÐ
122 122
M 1:20

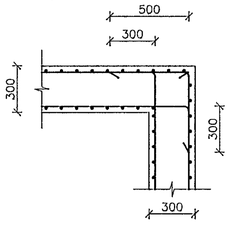

7 SNIÐ
122 122
M 1:20

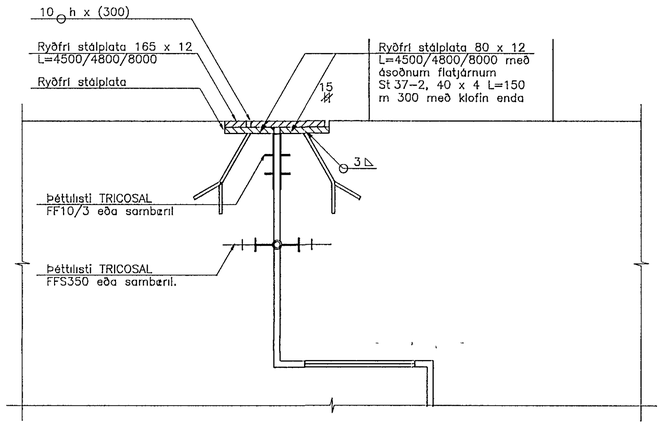

A SÉRMYND (Sjá einnig snið 6-123)
112 113 116 117 122 123
M 1:5

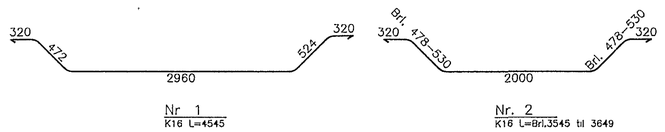

Nr 1
K16 L=4545

Nr. 2
K16 L=Brl.3545 til 3649

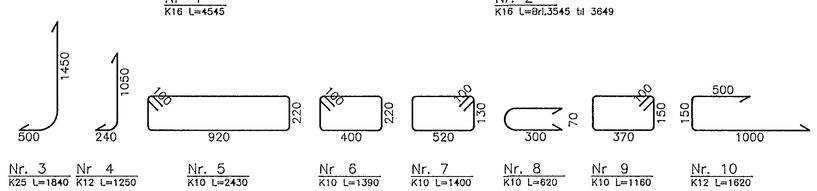

Nr. 3
K25 L=1840

Nr 4
K12 L=1250

Nr. 5
K10 L=2430

Nr 6
K10 L=1390

Nr. 7
K10 L=1400

Nr. 8
K10 L=620

Nr 9
K10 L=1160

Nr. 10
K12 L=1620

NR	FJÖLDI	BREYTINGAR	DAGS	SAMÞ

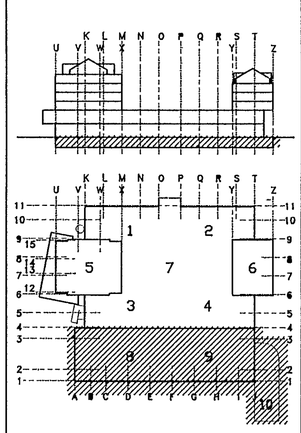

MIÐBÆR HAFNARFJARÐAR

FJARÐARGATA 13-15

ALMENNA VERKFRÆÐISTOFAN HF
FELLSMÚLA 26 - 108 REYKJAVÍK
SÍMI (91) 678100 FAX (91) 680284

HEITI:
BURÐARVIRKI
O.HÆÐ. HLUTI 8,9,10
BOTNPLATA. SÉRMYNDIR OG SNIÐ

MÁL: 1:20 / 1 5 / / /

HANNAÐ	TEIKNAÐ	YFIRFARIÐ	SAMÞ.
O.A.	H.S/G.S.		SJ

DAGS: 18/05 1993

TEIKNING NR: 1032-B-122

BREYTING NR:

24 MAY 1993
HAFNARFJARÐARBÆR
BYGGINGAFULLTRÚINN
KP