S2 114 144
S3 114 144 Sbr
S5 114 144
S7 114 144
S1 112 144
S9 112 144 Sbr
3620
2 nr 17–118
2 nr.17–118
3 nr 18–118
3 nr.18–118
K16 m 180 L=5000
K16 m 90
K16 m 100
K16 m 180 aukajárn
K20 m 200 L=3000
Nr 10–120 m 100
K20 m 100
2x3 nr 3–18
100 í plötu
725
825
400
450
SH 1,350
SH 1,450
Hallu
6 nr 12–120
8 nr 12–120
4K25 L=4000
2500
K16 m 180 aukajárn
K20 m 100
2 114 147
2 114 120
3 112 142
4 114 147
8 114 120
7 114 120
Sbr.4 114 141
D 114 143
E 116 143
1 116 122
3 112 118
6 112 118
5 112 118
4 112 119
4 112 118
1 112 118
5 112 141
3 112 147
4 112 146
1og3 112 146
3 110 119
1 112 144
NR FJÖLDI BREYTINGAR DAGS SAMP

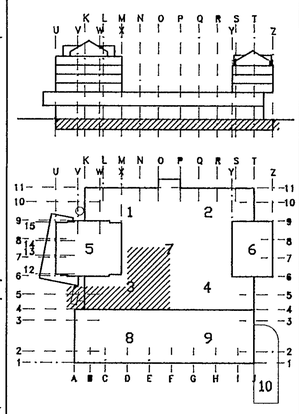

MIÐBÆR
HAFNARFJARÐAR
FJARÐARGATA 13–15

ALMENNA VERKFRÆÐISTOFAN HF
FELLSMÚLA 26 – 108 REYKJAVÍK
SÍMI (91) 678100 FAX (91) 680284

HEITI
BURÐARVIRKI
O. HÆÐ. HLUTI 3
BOTNPLATA. GRUNNMYND

MÁL 1:50
HANNAÐ G.S | TEIKNAÐ G S | YFIRFARIÐ | SAMÞ.
DAGS 18/05 1993
TEIKNING NR. 1032–B–112 | BREYTING NR.

24 MAÍ 1993
HAFNARFJARÐARBÆR BYGGINGAFULLTRÚINN