




1 SNID
102 M. 1:20

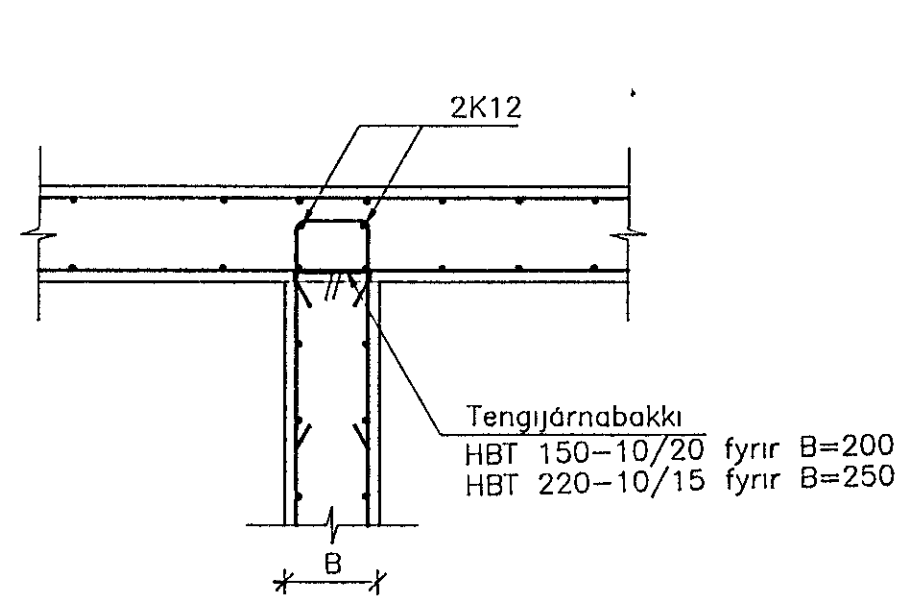


2 SNID
102 M. 1:20

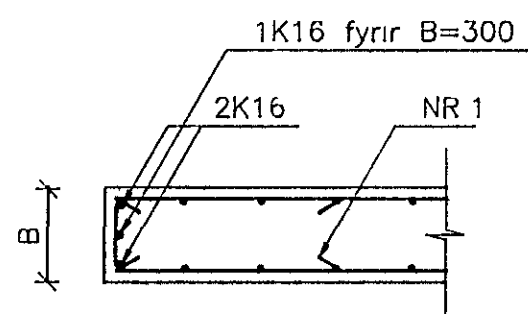

3 SNID
102 M. 1:20

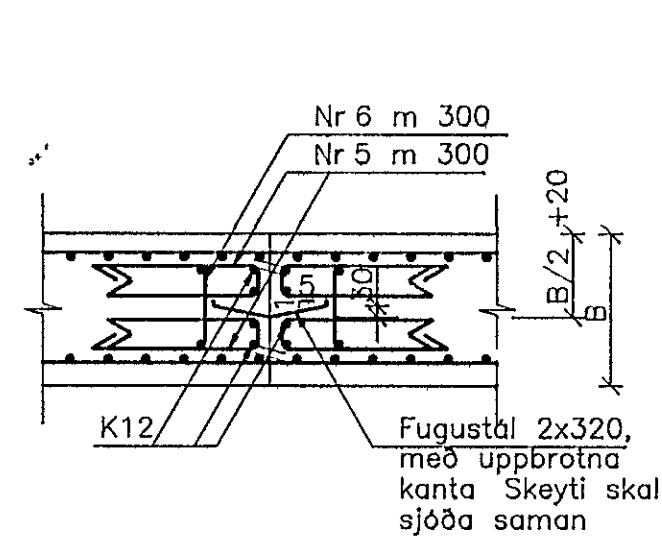

8 SNID
102 M. 1:20

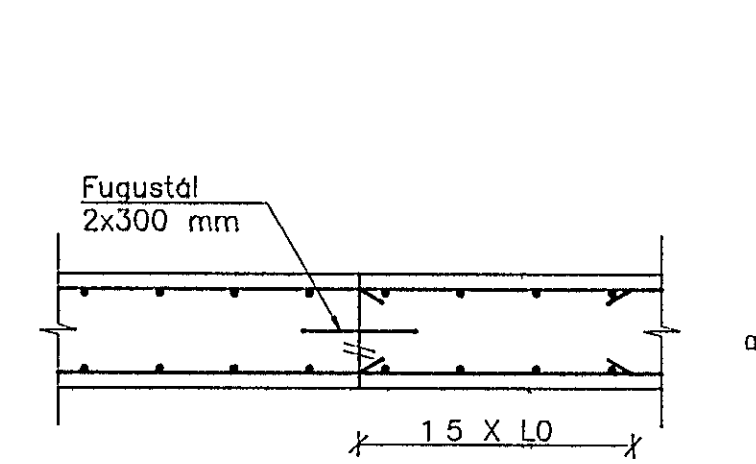

9 SNID
102 M. 1:20

LÓDRÉTT SNID Í BOTNPLÖTU


LÁRÉTT SNID Í ÚTVEGG

ALMENN LÁRÉTT SNID Í VEGGI


ATH
ÞÉTTLEIKI LÁRÉTTRA TENGIJÁRNA SKAL VERA
JAFN ÞÉTTLEIKA LÁRÉTTRA VEGGJÁRNA

ALMENN SNID Í STEYPUSKIL
Í BOTNPLÖTUM OG ÚTVEGGJUM BÍLAKJALLARA


NR	FJÖLDI	BREYTINGAR	DAGI	SAMP
C 1	Þéttleiki í steypuskilum felldur út		04.09.93	
B 1	SnM 11 bett lín		01.09.93	
A 1	SnM 10 bett lín		24.08.93	

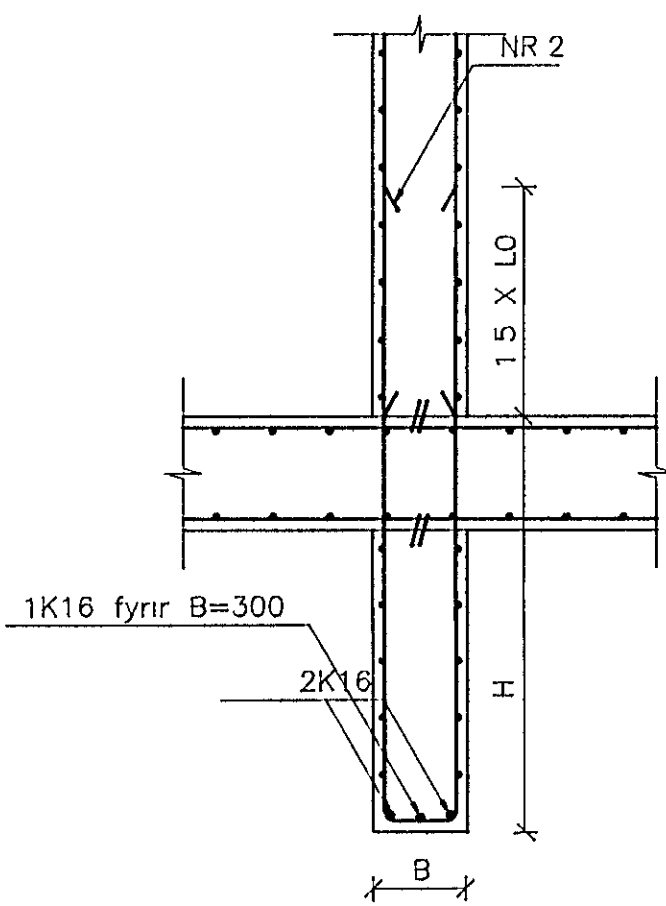


4 SNID
102 M. 1:20

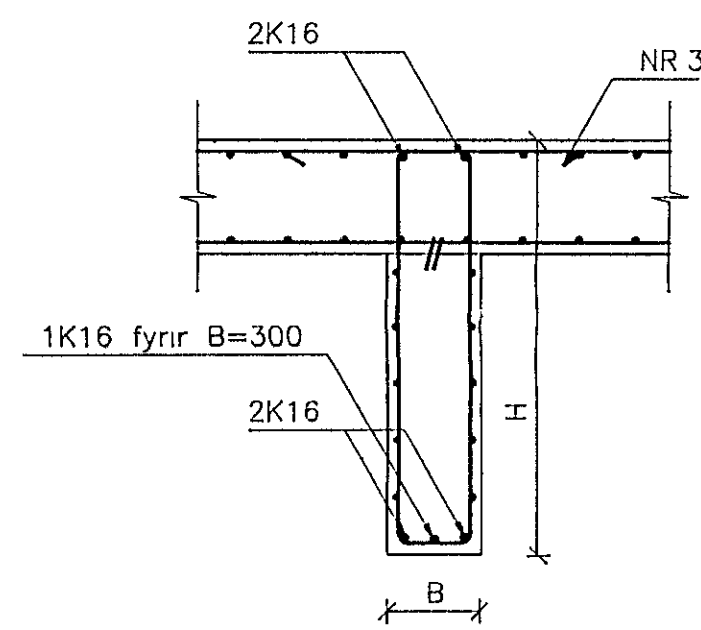


5 SNID
102 M. 1:20

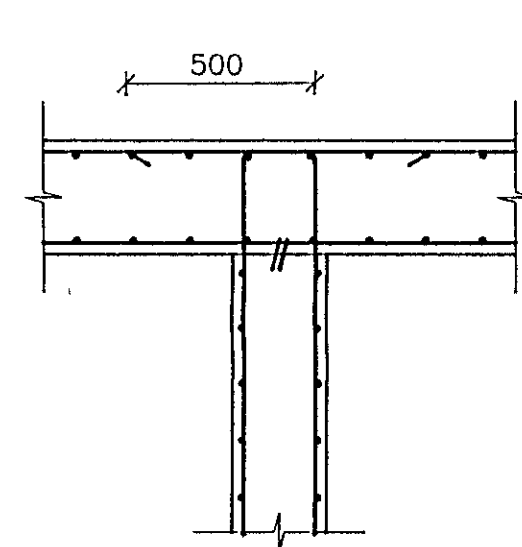


6 SNID
102 M. 1:20

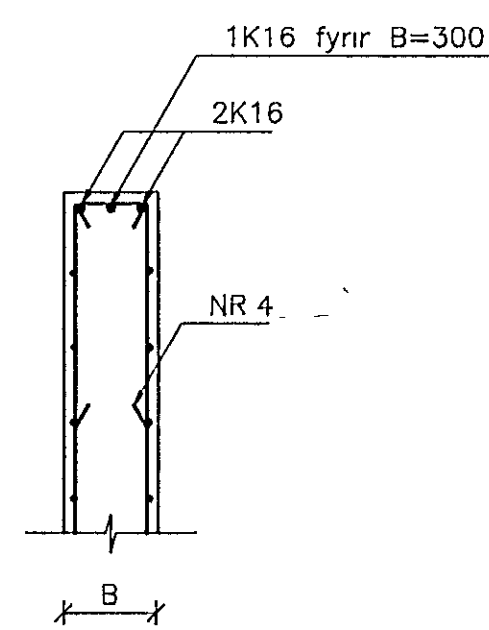

7 SNID
102 M. 1:20

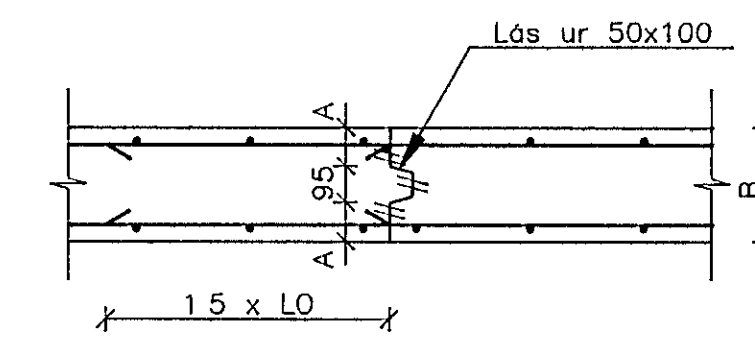

10 SNID
102 M. 1:20

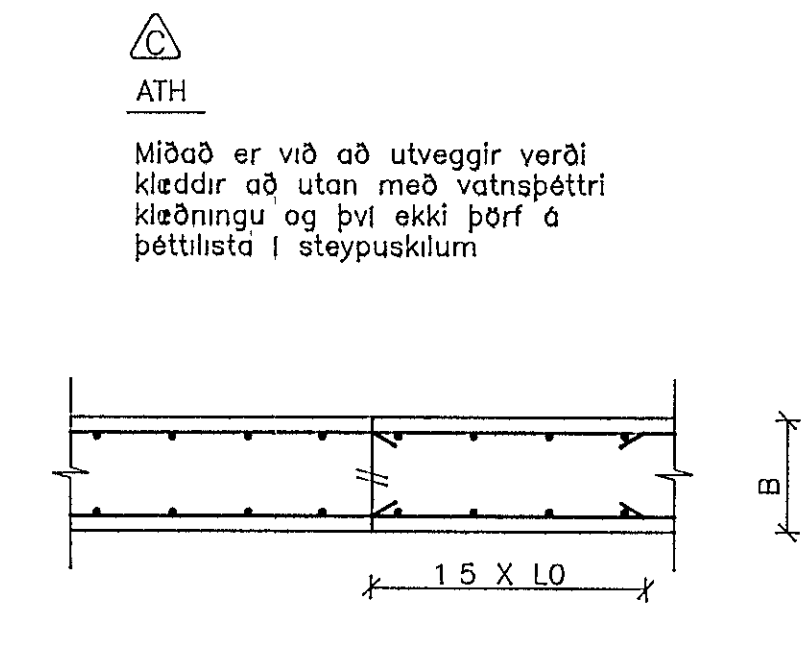

11 SNID
102 M. 1:20







LÓDRÉTT SNID Í PLÖTU

LÁRÉTT SNID Í ÚTVEGG


ALMENN LÓDRÉTT SNID Í VEGGI

ATH
ÞÉTTLEIKI LÓDRÉTTRA LYKKJA SKAL VERA
JAFN ÞÉTTLEIKA LÓDRÉTTRA VEGGJÁRNA

ALMENN SNID Í STEYPUSKIL
Í ÖÐRUM PLÖTUM OG ÚTVEGGJUM

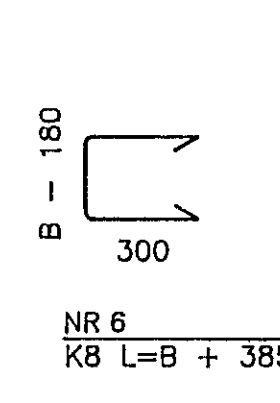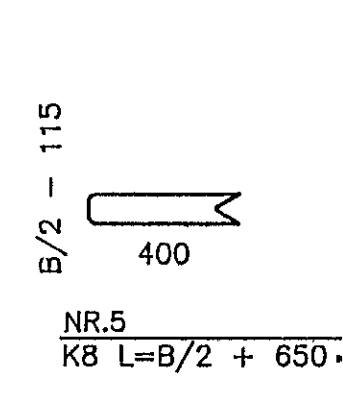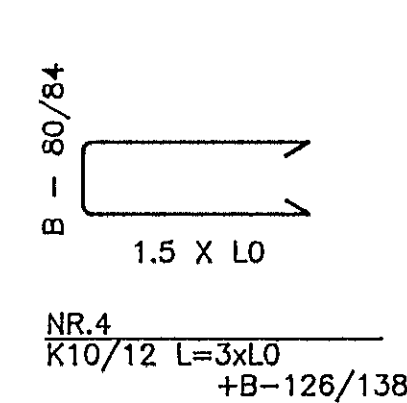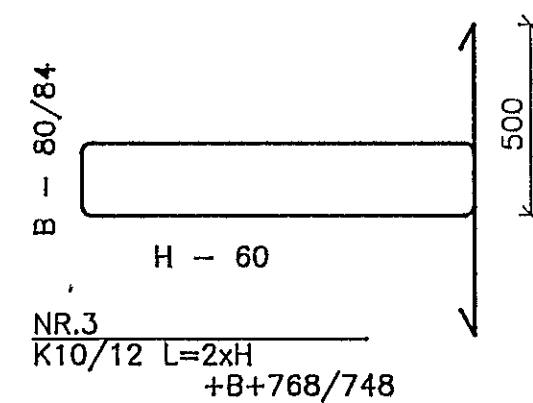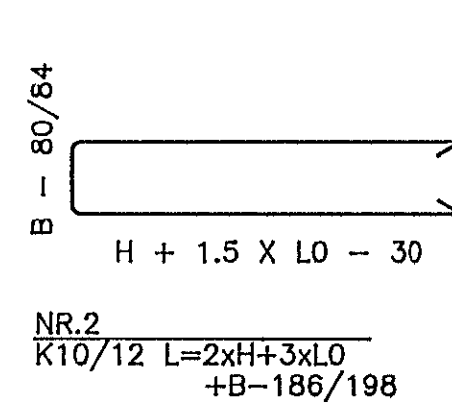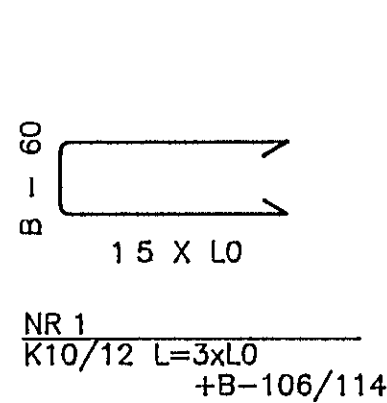

ÁSKILID, ELÐRI
TEIKNING ÓGILD

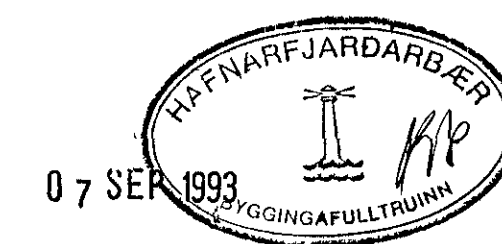

MIDBÆR
HAFNARFJARDAR
FJARDARGATA 13-15

ALMENNA
VERKFRÆÐISTOFAN HF
FELLSMÖLA 26 - 108 REYKJAVÍK
SÍMI (01) 678100 FAX (01) 680284

HEITI
BURDARVIRKI
ALMENN DEILI

MÁL	1:20	TEIKNAR	YFIRFARID	SAMP
HANNA	H.V.	H.V.	48	57
DAGI	18/05 1993			
TEIKNING NR.	1032-B-102			BREYTING NR.
				C