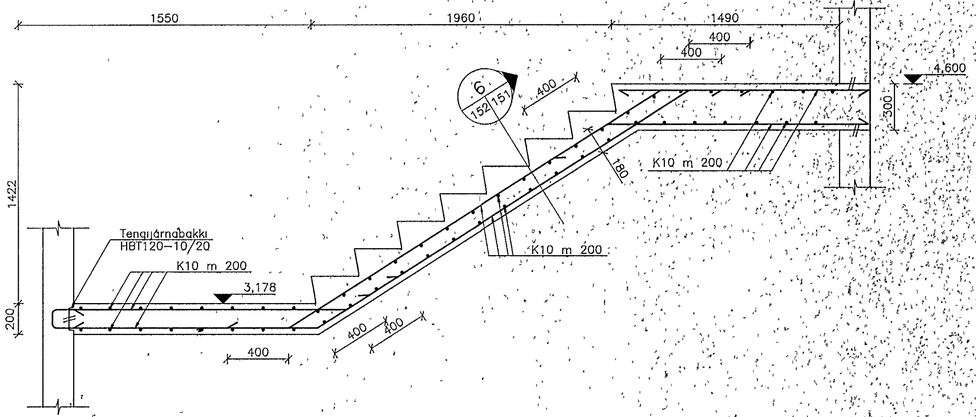

2 / 131 152 SNIÐ
M. 1:20

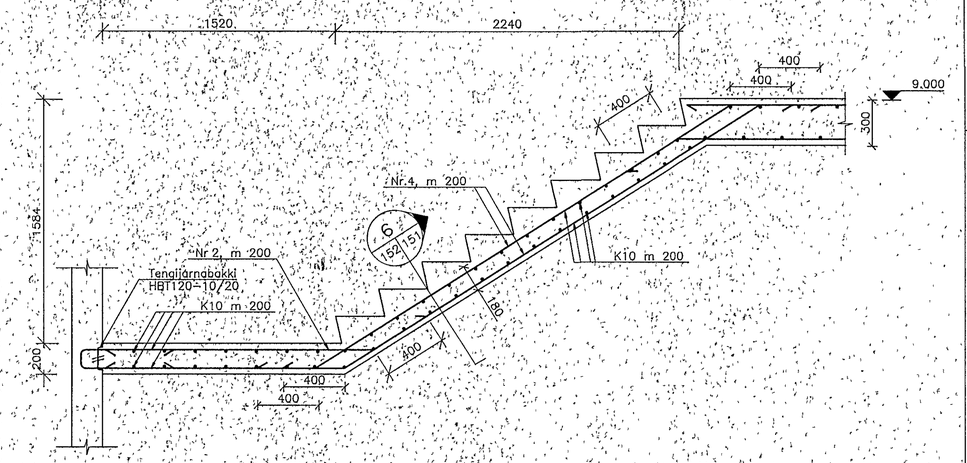

5 / 176 152 SNIÐ
M. 1:20

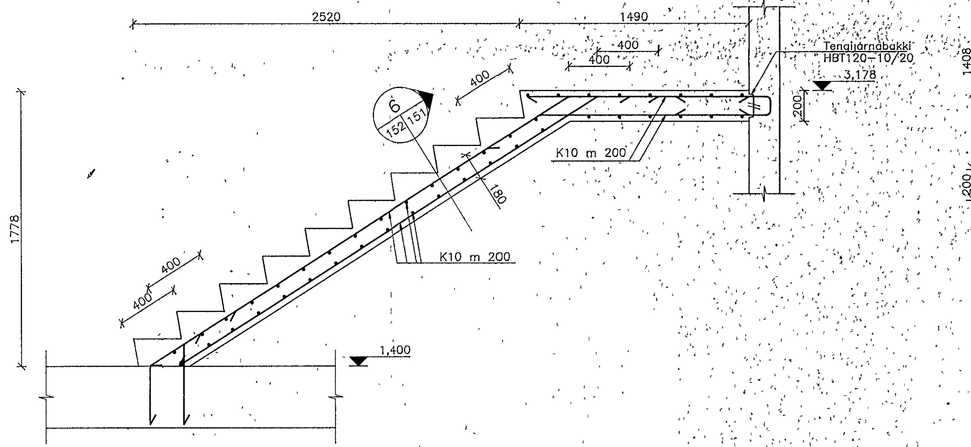

1 / 131 152 SNIÐ
M. 1:20

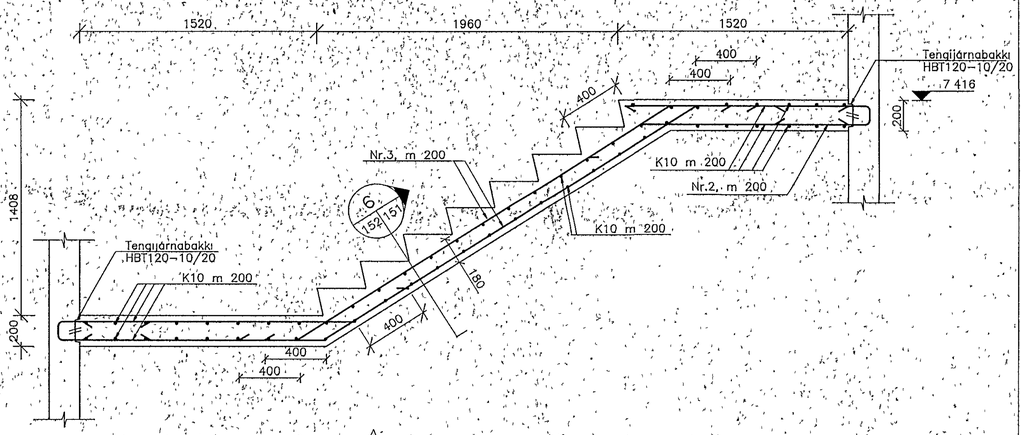

4 / 176 152 SNIÐ
M. 1:20

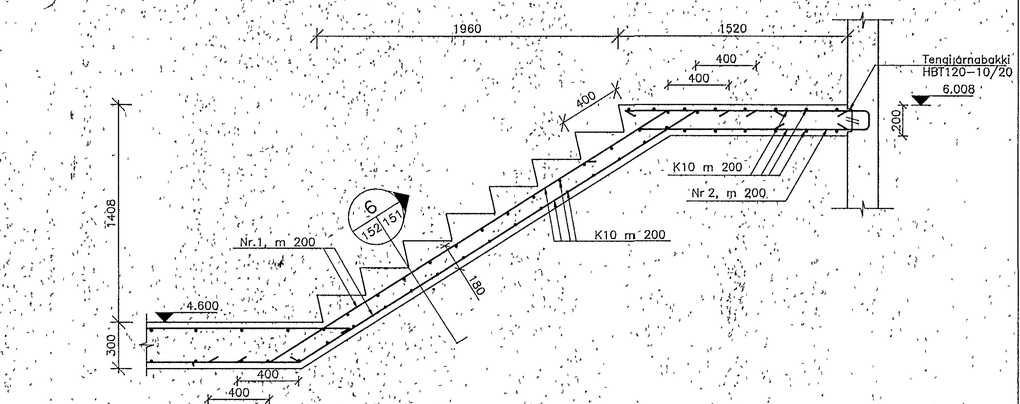

3 / 176 152 SNIÐ
M. 1:20

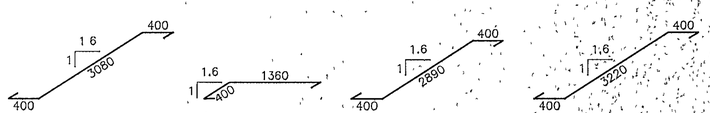

Nr.1 K10, L=3880

Nr.2 K10, L=1760

Nr.3 K10, L=3690

Nr 4 K10, L=4020

NR	FJÖLDI	BREYTINGAR	DAGS	SAMÞ
A	3	Bætt við sniðum 3,4 og 5	01.09 93	UÞ

K L M N O P Q R S T Z
U V W X Y

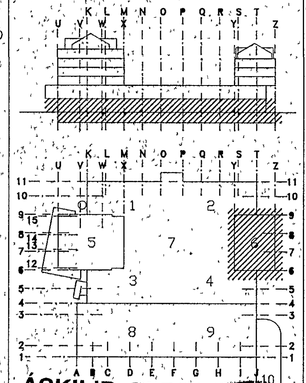

ÁSKILIÐ, ELDRI TEIKNING ÓGILD

09 SEP 1993

HAFNARFJARÐARBÆR
BYGGINGAFULLTRÚINN

MIÐBÆR HAFNARFJARÐAR
FJARÐARGATA 13–15

ALMENNA VERKFRÆÐISTOFAN HF
FELLSMÚLA 26 – 108 REYKJAVÍK
SÍMI (91) 678100 FAX (91) 680284

HEITI
BURÐARVIRKI
0. – 2. HÆÐ. HLUTI 6
STIGAHÚS 2. SNIÐ

MÁL 1:20

HANNAÐ	TEIKNAÐ	YFIRFARIÐ	SAMÞ.
Ó.Á.	H.S.		

DAGS 18/05 1993

TEIKNING NR. 1032–B–152

BREYTING NR. A