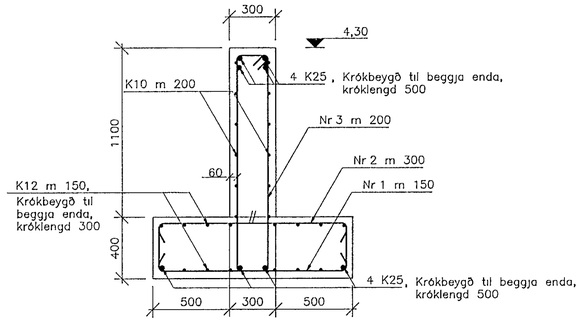

1 / 130 161 SNIÐ
M 1:20

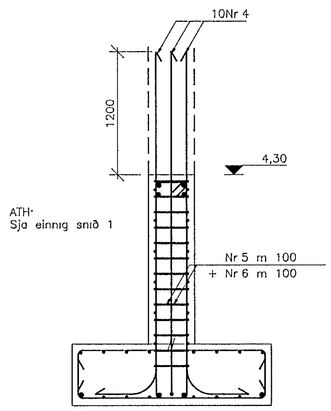

2 / 130 161 SNIÐ
M 1:20

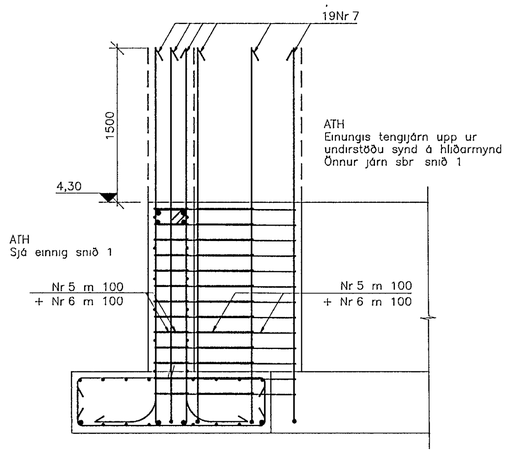

3 / 130 161 SNIÐ
M 1:20

Nr 1
K12 L=1765

Nr 2
K10 L=1775

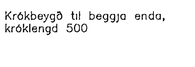

Nr.3
K10 L=3320

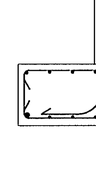

Nr.4
K20 L=2970

Nr 5
K10 L=2420

Nr 6
K10 L=1280

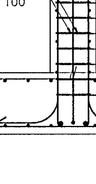

Nr 7
K25 L=3290

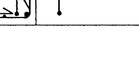

Nr 8
K12 L=1265

Nr.9
K10 L=1275

Nr.10
K12 L=1075

Nr 11
K25 L=1640

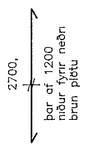

Nr 12
K20 L=2700

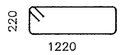

Nr.13
K10 L=3020

Nr 14
K10 L=1800

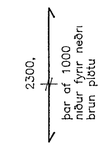

Nr 15
K16 L=2300

Nr 16
K10 L=1020

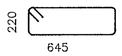

Nr.17
K10 L=1870

Nr 18
K10 L=1320

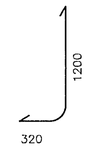

Nr.19
K16 L=1520

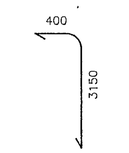

Nr 20
K16 L=3550

Nr 21
K10 L=1120

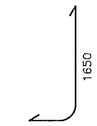

Nr 22
K20 L=2220

21 JUN 1993

HAFNARFJARÐARBÆR
BYGGINGAFULLTRÚINN

NR FJÖLDI BREYTINGAR DAGS SAMÞ

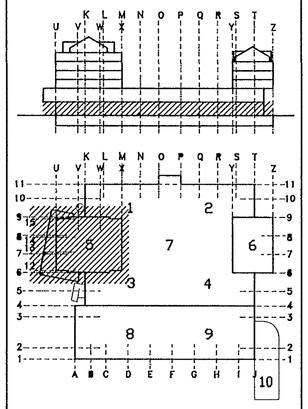

MIÐBÆR HAFNARFJARÐAR

FJARÐARGATA 13–15

ALMENNA VERKFRÆÐISTOFAN HF
FELLSMÚLA 26 – 108 REYKJAVÍK
SÍMI (91) 678100 FAX (91) 680284

HEITI
BURÐARVIRKI
1. HÆÐ. HLUTI 5. VEGGIR
UNDIRSTÖÐUR. SNIÐ

MÁL 1:20

HANNAÐ	TEIKNAÐ	YFIRFARIÐ	SAMÞ.
H.V.	H.V.	UH	SJ

DAGS 15/06 1993

TEIKNING NR. 1032–B–161

BREYTING NR.