
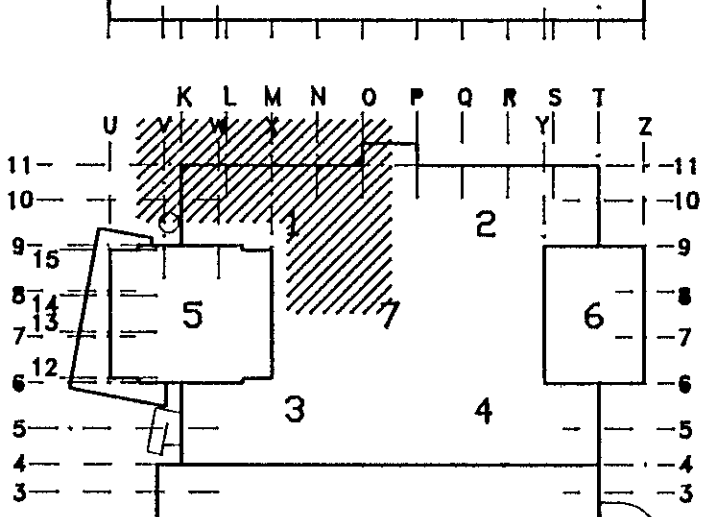


SKÝRINGAR:
 ÓSKILGREIND JÁRN ERU INNAN HAFBILS EÐA SÚLUBILS.
 GRUNNBENDING NEDRI BRÚNAR PLÓTU ER K12 M 250 Í BÁÐAR ÁTTIR.
 GRUNNBENDING EFRI BRÚNAR PLÓTU ER K12 M 300 Í BÁÐAR ÁTTIR.
 STYRKING PLÖTU YFIR SÚLUM SJÁ SÉRMYNDIR A-178 OG B-178.
 GÖT Í PLÖTU OG VEGGI SJÁ GATAPLAN, TEIKN. GAT:19-51.
 VIÐBÓTARJÁRN BENDING VID OP Í PLÖTU OG VEGGI SJÁ ALMENNAR SKÝRINGAR Á TEIKN. 101 OG ALMENN DEILI Á TEIKN. 102.

B	4	Ógöngum og hlívrör brú	0110'93	LI/EF
A	1	Ranglegga staðsett gati fellt út	2109'93	LI/EF
NR FJÓLDI		BREYTINGAR	DAGS SAMP	

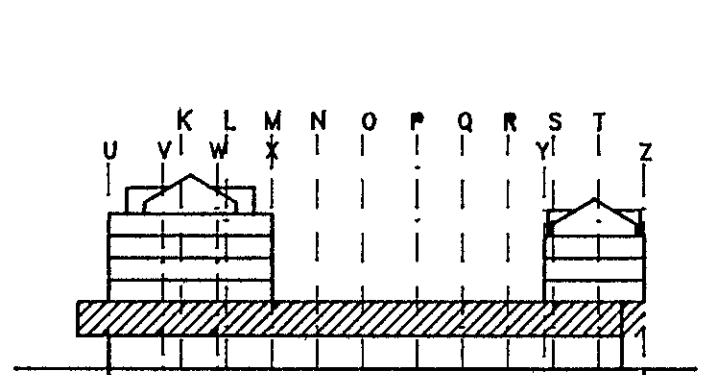

14 OCT 1993
 HAFNARFJARDAR
 BYGGINGA- OG
 TEIKNINGA-
 ELDI
 TEIKNING OGILD

MIDBÆR
HAFNARFJARDAR
 FJARDARGATA 13-15

ALMENNA
 VERKFRÆÐISTOFAN HF
 FELLSMÖLA 28 - 108 REYKJAVÍK
 Sími (01) 478100 FAX (01) 680284

HEITI
BURDARVIRKI
 2. HÆÐ. HLUTI 1
 GÖLFPLATA. GRUNNMYND

MÁL
 1:50
 HANNAÐ
 U.A. TEIKNAR S.J. YFIRFAR S.J. SAMP. S.J.
 DAGS
 01/09 1993
 TEIKNING NR.
 1032-B-171
 BREYTING NR.
 B