

SKÝRINGAR:

ÓSKILGREIND JÁRN ERU INNAN HAFBILS EÐA SÖLUBILS.

GRUNNBENDING NEDRI BRÚNAR PLÖTU ER K12 M 250 Í BÁÐAR ÁTTIR.



GRUNNBENDING EFRI BRÚNAR PLÖTU ER K12 M 300 Í BÁÐAR ÁTTIR.

STYRKING-PLÖFU YFIR SÖLUM SJÁ SÉRMYNDIR A-178 OG B-178.

GÖT Í PLÖFU OG VEGGI SJÁ GATAPLAN, TEIKN. GAT-19-51.

VIÐBÓTARJÁRNENDING VIÐ OP Í PLÖTU OG VEGGI SJÁ ALMENNAR SKÝRINGAR Á TEIKN. 101 OG ALMENN DEILI Á TEIKN. 102.

A	3	Alþingisend og hluti 1 færð inn í Stofuáskilningu	12.11.93	
NR	FJÖLDI	ÞEYINGAR	DAGS	SAHA

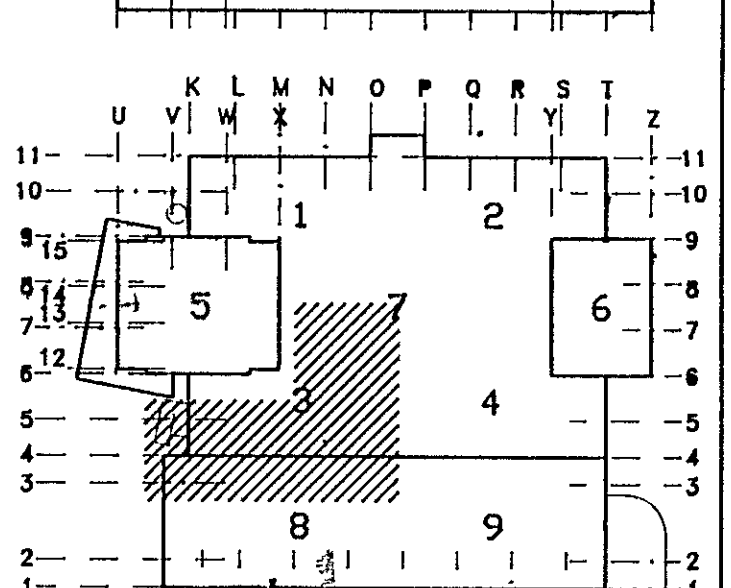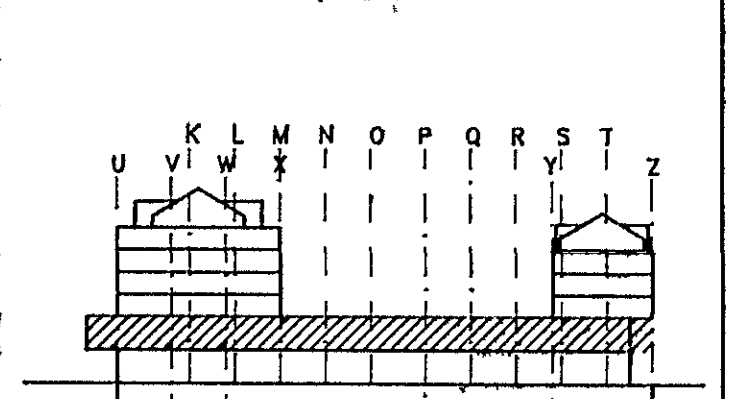

ÁSKILID, ELÐRI TEIKNING OGILD

HAFNARFJARDARBYGGINGAFULLTAK

15 NOV. 1993

MIDBÆR
HAFNARFJARDAR
 FJARDARGATA 13-15

ALMENNA VERKFRÆÐISTOFAN HF

PELLSMÖLA 26 - 108 REYKJAVÍK

SÍMI (91) 678100 FAX (91) 680284

HEITI

BURDARVIRKI

2. HÆÐ. HLUTI 3

GÖLFPLATA. GRUNNMÝND

MÁL	1:50			
HAHAÐ	0JA	TEIKNAD	SJ	YFIRSKYLD
DAGS	01/09 1993			
TEIKNING NR.	1032-B-173	ÞEYING NR.	A	