
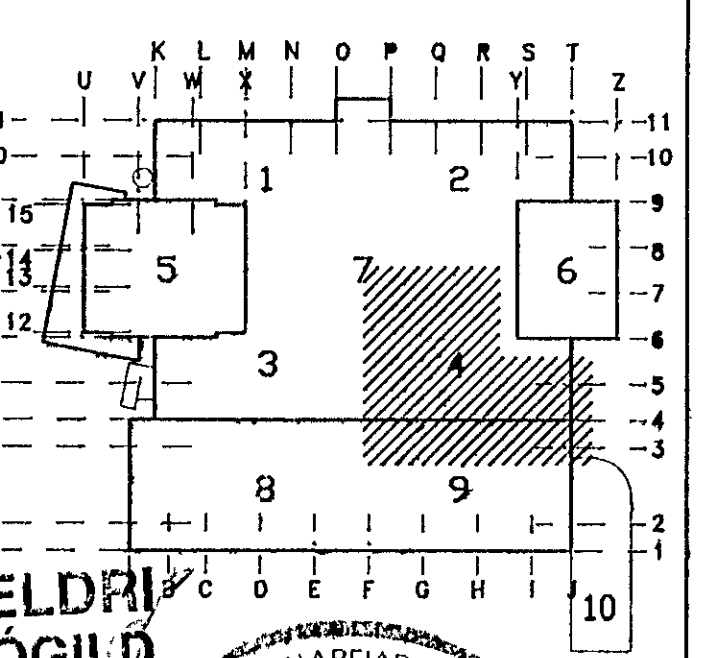


ATHUGA.
 Ekki má slá undan útkröguðum plötuhluta 2 hæðar fyrir en plata 3 hæðar hefur náð fullum styrk

SKÝRINGAR:
 ÓSKILGREIND JÁRN ERU INNAN HAFBILS EDA SÚLUBILS.
 GRUNNBENDING NÐRI BRÚNAR PLÖTU ER K12 M 250 Í BÁÐAR ÁTTIR.
 GRUNNBENDING EFRI BRÚNAR PLÖTU ER K12 M 300 Í BÁÐAR ÁTTIR.
 STYRKING PLOTU YFIR SÚLUM SJÁ SÉRMYNDIR A-178 OG B-178.
 GÖT Í PLÖTU OG VEGGI SJÁ GATAFLAN, TEIKN. GAT:19-51.
 VIÐBÓTARJÁRN BENDING VID OP Í PLÖTU OG VEGGI SJÁ ALMENNAR SKÝRINGAR Á TEIKN. 101 OG ALMENN DEILI Á TEIKN. 102.

B	3	Althugasend og hlý 1 ferð inn Plötubreytt	12.11.93	L.F.
A	1	Plötubreytt	02.11.93	L.F.
NR	FJÖLDI	BREYTINGAR	DAGS	SAMÞ

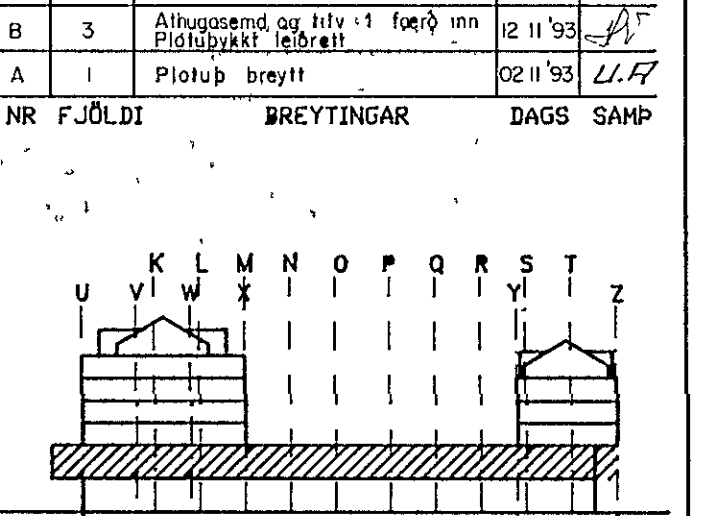

ÁSKILDINGAR
 ELDRINGAR
 ÖGILD
 15 NOV 1993
 HAFNARFJARDAR
 GINGAFULLT

MIDBÆR
HAFNARFJARDAR
 FJARDARGATA 13-15

ALMENNA VERKFRÆÐISTOFAN HF
 FELLISMÖLA 26 - 108 REYKJAVÍK
 Sími (01) 678100 FAXI (01) 680284

HEITI
BURDARVIRKI
 2. HÆÐ. HLUTI 4
 GÖLFPLATA. GRUNNMYND

SKAL	1:50	TEIKNAD	S.J.	YFIRFARIR	S.J.	SAMP.	S.J.
DAGS	01/09 1993	TEIKNING NR.	1032-B-174	BREYTING NR.	B		