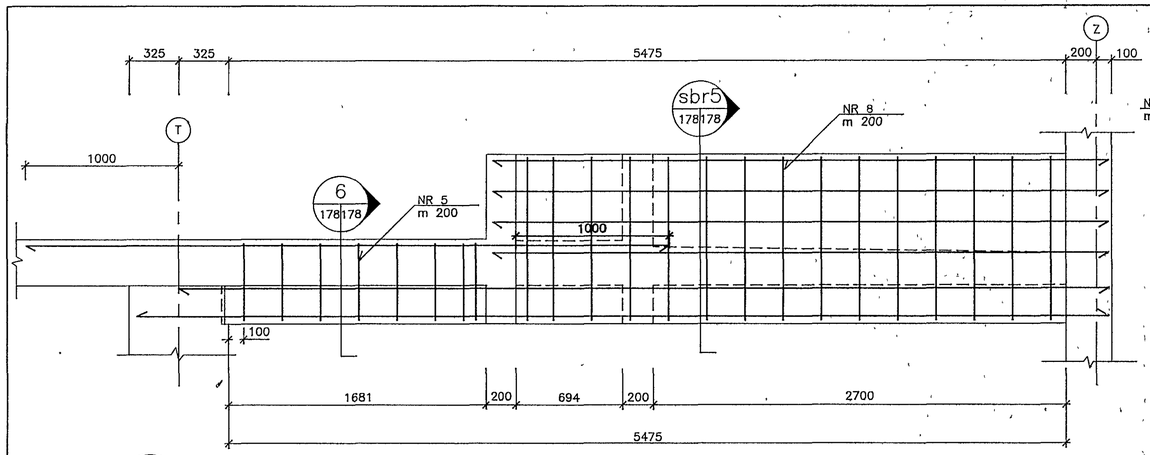

2 178|178 SNIÐ M. 1:20

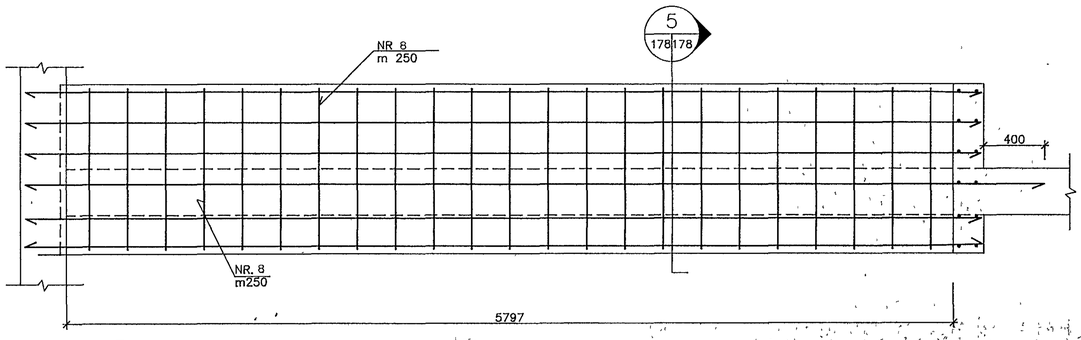

3 176|178 SNIÐ M. 1:20

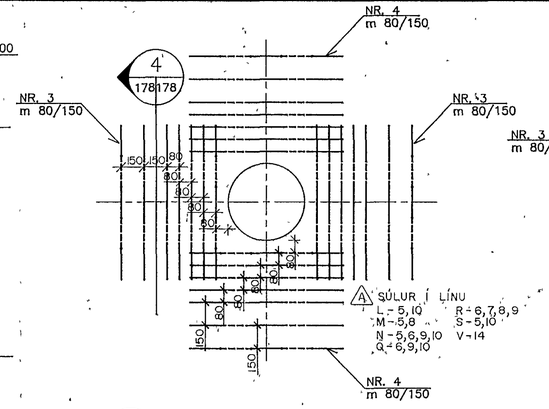

A 171|172|173|174|175|176|178 SÉRMYND, Gildir fyrir allar stakar súlur M. 1:20 (sem tengjast ekki vegg)

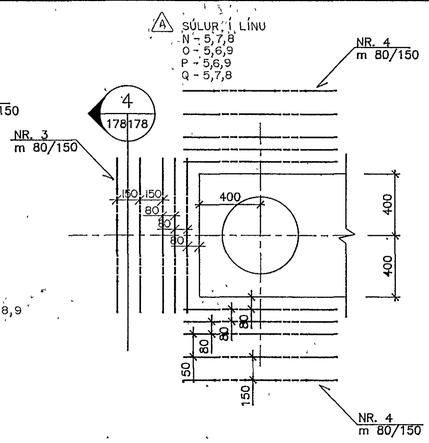

B 171|172|173|174|178 SÉRMYND, ATHI Ⓟ ⑤ og Ⓝ ⑤ M. 1:20 Má sleppa plötustyrkingu þar sem plötuþykkt er 400mm

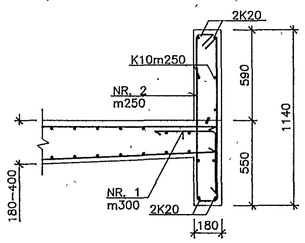

1 173|174|178 SNIÐ M. 1:20

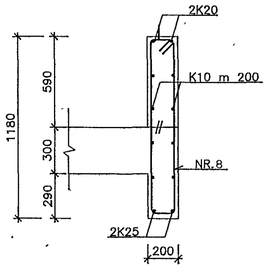

5 178|178 SNIÐ M. 1:20

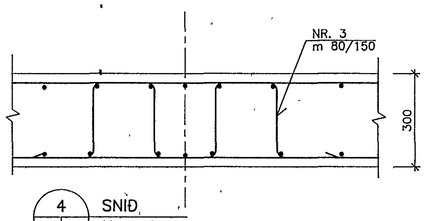

4 178|178 SNIÐ M. 1:10

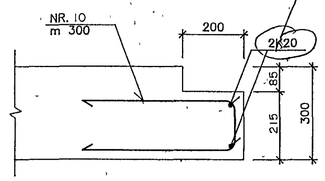

7 171|178 SNIÐ M. 1:10

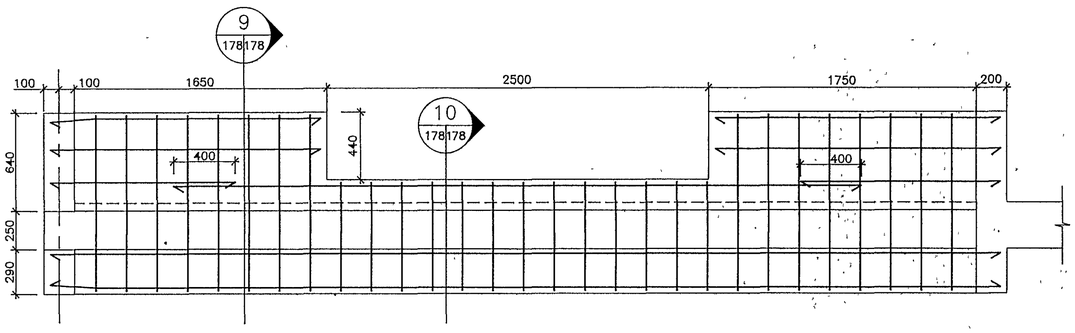

8 176|178 SNIÐ M. 1:20

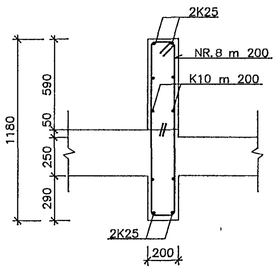

9 178|178 SNIÐ M. 1:20

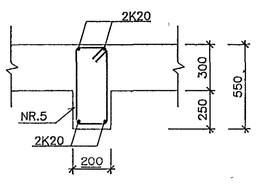

6 178|178 SNIÐ M. 1:20

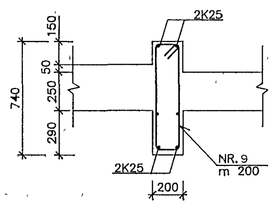

10 178|178 SNIÐ M. 1:20

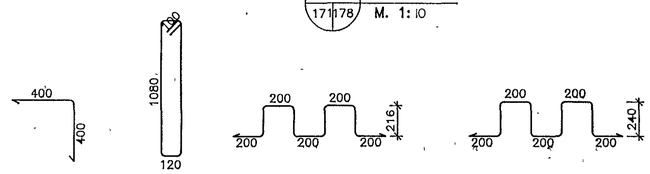

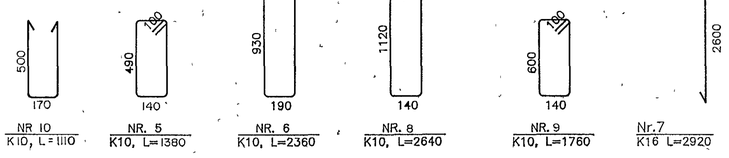

SKÝRINGAR
BITAR: STEYPUHULA Á LYKKJUM 30 mm

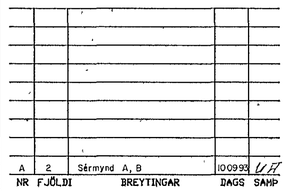

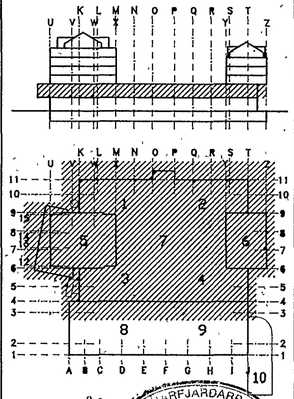

ÁSKILIÐ, FLÓRI... TEIKNING ÓGILD

HAFNARFJARÐARBÆR 1993 BYGGINGAFULLTRÚINN

MIÐBÆR HAFNARFJARÐAR

FJARÐARGATA 13-15

ALMENNA VERKFRÆÐISTOFAN HF
FELLSMÚLA 26 - 108 REYKJAVÍK
SÍMI (91) 678100 FAX (91) 680284

HEITI
BURÐARVIRKI
2. HÆÐ. HLUTAR 1-6. GÓLFPLATA
SÉRMYNDIR OG SNIÐ

MÆL. 1:10 / 1:20

HANNAÐ	TEIKNAÐ	YFIRFARIÐ	SAMÞ.
UH	SG		SJ

DAGS 01/09 1993

TEIKNING NR. 1032-B-178 BREYTING NR. A