ATH.

Á undanskildu svæði á 9/U , L=1,5m á línu 5 má í stað fjarlægða þeia samfelld járn
í 1. sulubilum K12 m 300 ásamt þáttunu yfir sulum
K12 m 300, L=2400, almennt (1200 frá miðlínu)
og K12 m 300, L=2700 í línum O og P (1500 frá
miðlínu að línu O+3,6m).
Í hatbilum K12 m 250.

SKÝRINGAR:

ÓSKILGREIND JÁRN ERU INNAN HAFBILS EÐA SÚLUBILS.

GRUNNBENDING, NEÐRI BRÚNAR ,, PLÖTU ER K12 M 250 Í BÁÐAR ÁTTIR.

STYRKING PLÖTU YFIR SÚLUM SJÁ SÉRMYNDIR A.134 OG D.134.

VIÐBÓTARJÁRNBENDING VIÐ OP Í PLÖTU OG VEGGI SJÁ ALMENNAR SKÝRINGAR Á TEIKN. 101 OG ALMENN DEILI Á TEIKN. 102.

NR	FJÖLDI	BREYTINGAR	DAGS	SAMÞ
E		Ath. breytt, snið 2 felld út	08.09.93	ÚA
D		Ath. bætt inn	06.09.93	ÚA
C		Tilvísunum breytt	24.08.93	ÚA
B		Viðbótar málsetning	20.08.93	ÚA
A		Tengjarm 1. hæðar ferð inn	15.06.93	ÚA

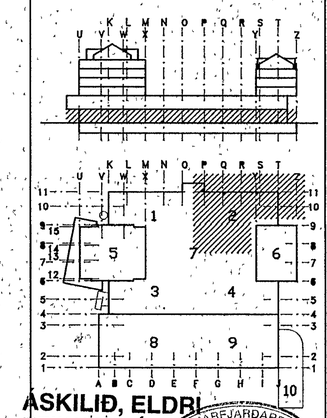

ÁSKILIÐ, ELDRI TEIKNING ÓGILD
09 SEP 1993

HAFNARFJARÐARBÆR
BÆJARVERKFRÆÐINGUR KP

MIÐBÆR HAFNARFJARÐAR

FJARÐARGATA 13-15

ALMENNA VERKFRÆÐISTOFAN HF
FELLSMÚLA 26 – 108 REYKJAVÍK
SÍMI (91) 678100 FAX (91) 680284

HEITI:
BURÐARVIRKI
1. HÆÐ. HLUTI 2
GÓLFPLATA. GRUNNMYND

KVARÐI 1:50

HANNAÐ	TEIKNAÐ	YFIRFARIÐ	SAMÞ.
ÚA	,S,J		

DAGS 16/05 1993

TEIKNING NR. 1032-B-127

BREYTING NR. E