

ATH: P.C. A.  
 ÁR uppdragskennitala er P. 301. L. 1. 1. m. A. hluta 3.  
 Húsi í gátt í hringgjóla nota samvöld jarð.  
 Í skilubúlium K 12 m 300 á milli þeirra yfir sulum  
 K 12 m 300, L=2400, almenn (1200 frá mállinu)  
 og K 12 m 300, L=2700, L-linum O og P (1500 frá  
 mállinu, aq. línu O+3,6m).  
 Í hálubúlium K 12 m 250.

**SKYRINGAR:**

ÓSKILGREIND JARN ERU INNAN  
 HAFBILS EÐA SÚLUBILS.



GRUNNBENDING NEÐRI BRÚNAR  
 PLOTU ER K 12 M 250 Í BÍÐAR ATTIR.

STYRKING PLOTU YFIR SULUM  
 SJÁ SÉRMYNDIR A-134 OG D-134.

VIÐROTARJARNBENDING VIÐ ÖP  
 Í PLOTU OG VEGGI SJÁ  
 ALMENNAR SKYRINGAR A-TEIKN. 101  
 OG ALMENN DEILT A-TEIKN. 102.

D	Alh. breytt	08.09.93	U/7
C	Alh. bætt inn	26.09.93	U/7
B	Viðbótar málsetning	20.08.93	U/7
A	Tengjörð L. hóbar ferð inn	15.06.93	U/7

NR. F.ÖLDI. BREYTINGAR DAGS SAMP.

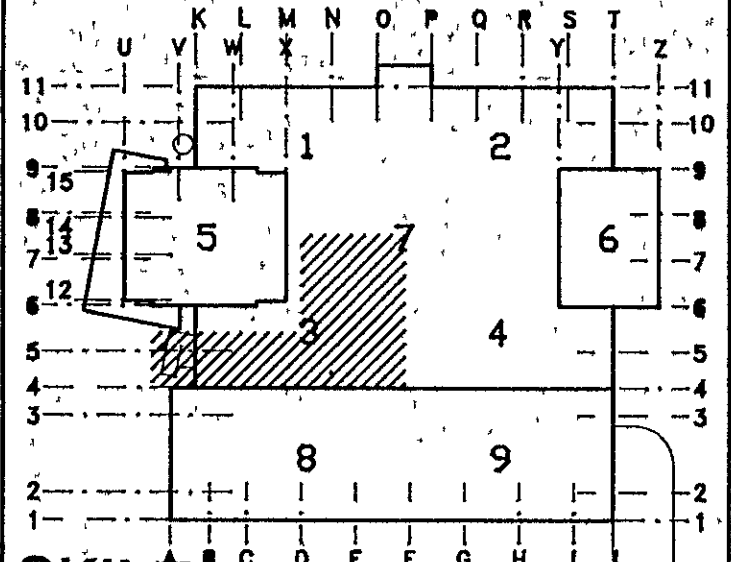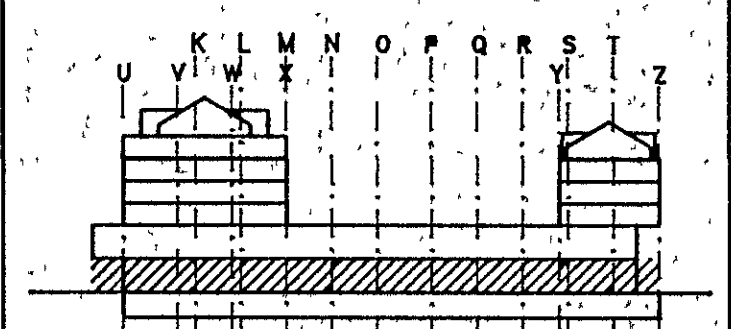

ASKILUÐ, ELÐRI  
 TEIKNING ÖGIÐ

09 SEP 1993

**MIDBÆR**  
**HAFNARFJARDAR**  
 FJARDARGATA 13-15

**ALMENNA**  
**VERKFRÆÐISTOFAN HF**  
 FELLISMÓLA 28 - 108 REYKJAVÍK  
 SMÍ (01) 678100 FAX (01) 680284

NETI:  
**BURÐARVIRKI**  
 1. HÆÐ, HLUÐI 3  
 GÖLFPLATA, GRUNNMÝND

MÁL	1:50	/	/	/
HANNA	O.A.	TEIKNAR	S.J.	YFIRVAÐAR
DAGS	18/05 1993	SAMP.	S.J.	S.J.
TEIKNING NR.	1032-B-128	BREYTING NR.	D	

