


ATH: 1. Að undanskildu svæði 9 - 9/10, 5. L. 1. sm. á blöðu 5 má l. stað. lánmóta nota samfelld lán.  
 2. Lúluþilum K12 m 300 44sm þöðungu yfir súlum K12 m 300, L=2700, almennir (1200, 1600, 1800) og K12 m 300, L=2700, lúnum Q og P (1500 frá mállinu 30. línu) Q=3,9m.  
 3. Í hallinum K12 m 250.

**SKÝRINGAR:**  
 ÖSKILGREIND JARN ERU INNAN HAFBILS EDA SÚLUBILS.  
 GRUNNBENDING NEDRI BRUNAR PLOTU ER K12 M 250 Í BÆÐAR ÁTTIR.  
 STYRKING PLOTU YFIR SÚLUM SJA SÆRMÝNDIR A-134 OG D-134.  
 VIBBÓTARJARNBENDING VÍÐ OF Í PLOTU OG VEGGI SJA ALMENNAR SKÝRINGAR A, TEIKN 101 OG ALMENN DEILI A TEIKN 102.

NR	FJÖLDI	REYTINGAR	DAGS	SAMP
E	1	Alth breytt og snúð 2 fært	28.09.93	U/7
D	1	Alth breytt (sn)	28.09.93	U/7
C	1	Tilvísunum breytt	24.08.93	U/7
B	1	Vibbotar málsetning	20.08.93	U/7
A	1	Tengjam l. bætur fær hn	15.06.93	U/7

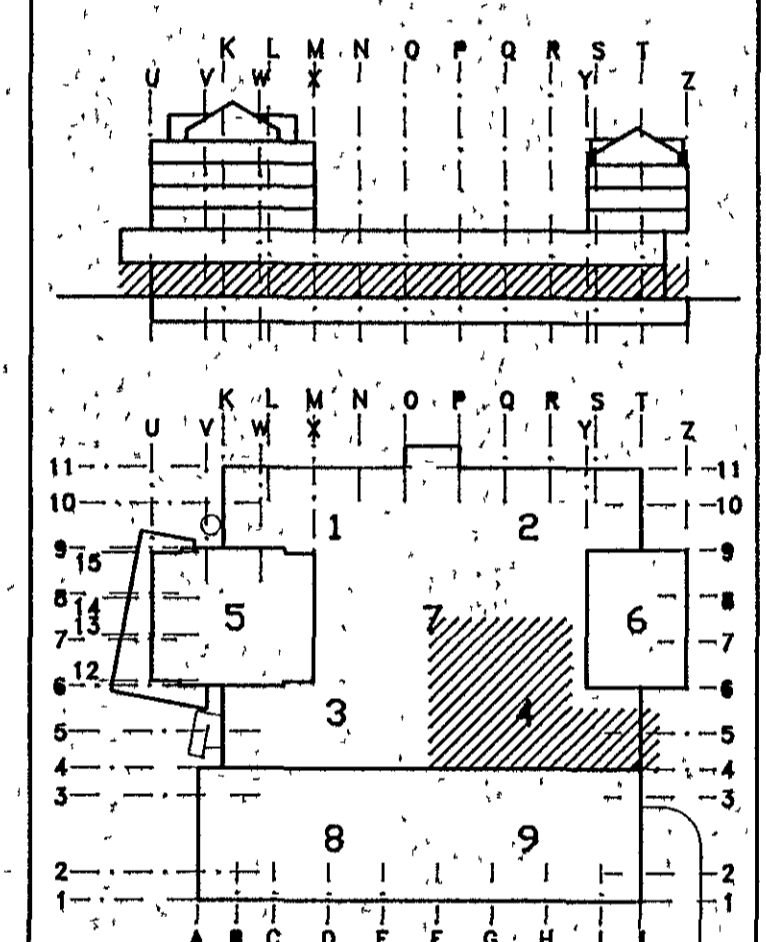

ÁSKILID, ELÐRI HAFNARFJARDAR  
 TEIKNING ÖGILD  
 09 SEP 1993

**MÍÐBÆR HAFNARFJARDAR**  
 FJARDARGATA, 13-15

ALMENNA VERKFRÆÐISTOFAN HF  
 FELLSMÓLA 26 - 108 REYKJAVÍK  
 Sími (01) 678100 Fax (01) 680284

HEITI  
**BURÐARVIRKI**  
 1. HÆÐ, HLUTI 4  
 GÖLFPLATA, GRUNNMÝND

MÁL 1:50

HAFFAR TEGNAR TEFIRAFIR SAMP  
 OJA SJ SJ SJ

DAGS 18/05/1993

TEIKNING NR 1032-B-129 REYTINGAR E