
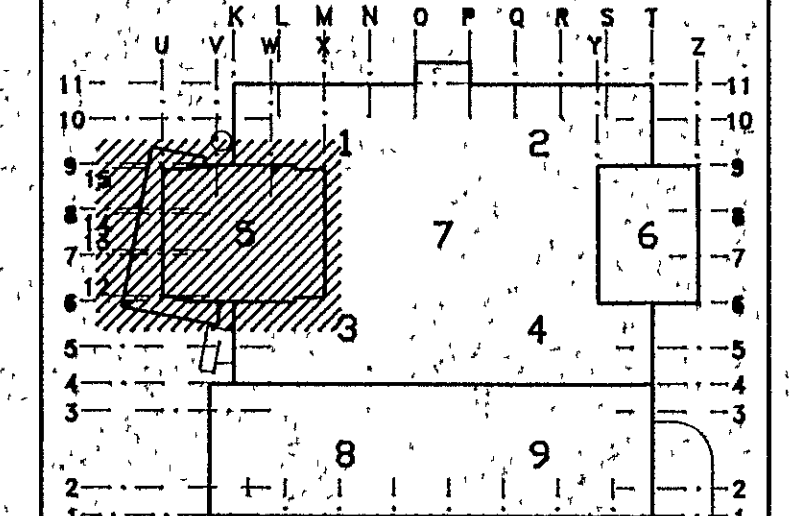


ATH:  
 A0 undanskildu svæði 6, 9/10, L=1,5m á hluta 5  
 má í stöð jarngötta nota samfelld jarn  
 í súlubúum K12 m 300 ásamt þéttuugu yfir súlum  
 K12 m 300, L=2400, almennri (1200 frá mállínu)  
 og K12 m 300, L=2700, í Júlum O og F (1500 frá  
 mállínu að línu O og F)  
 í þarbitum K12 m 250.

**SKÝRINGAR:**  
 OSKILGREIND JARN ERU INNAN  
 HAFBILS EDA SULUBILS.  
 GRUNNBENDING, NEDRI BRÚNAR  
 PLOTU ER K12 M 250 Í BADAÐ ÁTTIR.  
 STYRKING PLOTU YFIR SÚLUM  
 SJA SERNYNDIR A, 134 OG D, 134.  
 VIÐBÓTARJARNBENDING VIÐ ÖP  
 Í PLOTU OG VEGGI SJA  
 ALMENNAR SKÝRINGAR A, TEIKN 101  
 OG ALMENN DEILI A, TEIKN 102.

NR. FJÖLDI	BREYTINGAR	DAGS SAMP
E	Ath. breytt	28.09.93
D	Ath. bætt inn	26.09.93
C	Viðbótar málasetning	20.09.93
B	Stengingum tekið inn	10.09.93
A	Tengingum 1. hæðar tekið inn	15.06.93

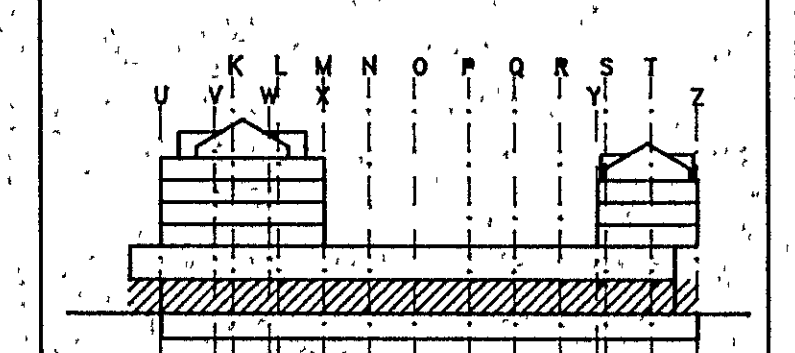

ASKILID ELDIFI  
 TEIKNING OGILD  
 09 SEP 1993  
 BYGGINGAVALFRUINN

**MIDBÆR**  
**HAFNARFJARÐAR**  
 FJARÐARGATA 13-15

ALMENNA  
 VERKFRÆÐISTOFAN HF  
 FELLISMÖLA 26 - 108 REYKJAVÍK  
 SMÍ (01) 678100 FAX (01) 680284

NETT  
**BURÐARVIRKI**  
 1. HÆÐ, HLUFI 5  
 GÖLFPLATA, GRUNNMÝND

M/1:50  
 HANNAFAR TEIKNINGARFRÆÐI  
 O.A. S.J. S.J. S.J.  
 DÁÐR 19/05 1993  
 TEIKNING NR. 1032-B-130  
 E