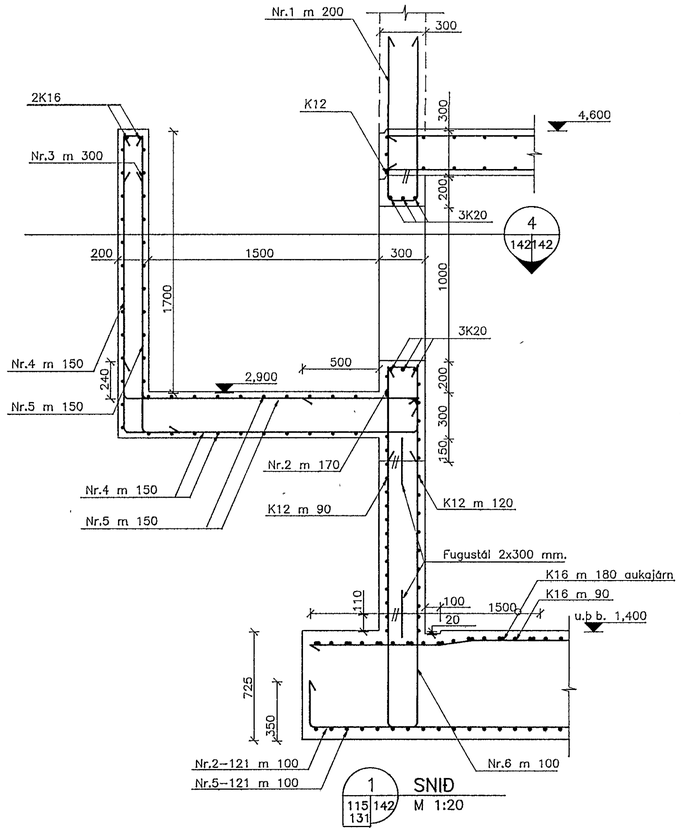

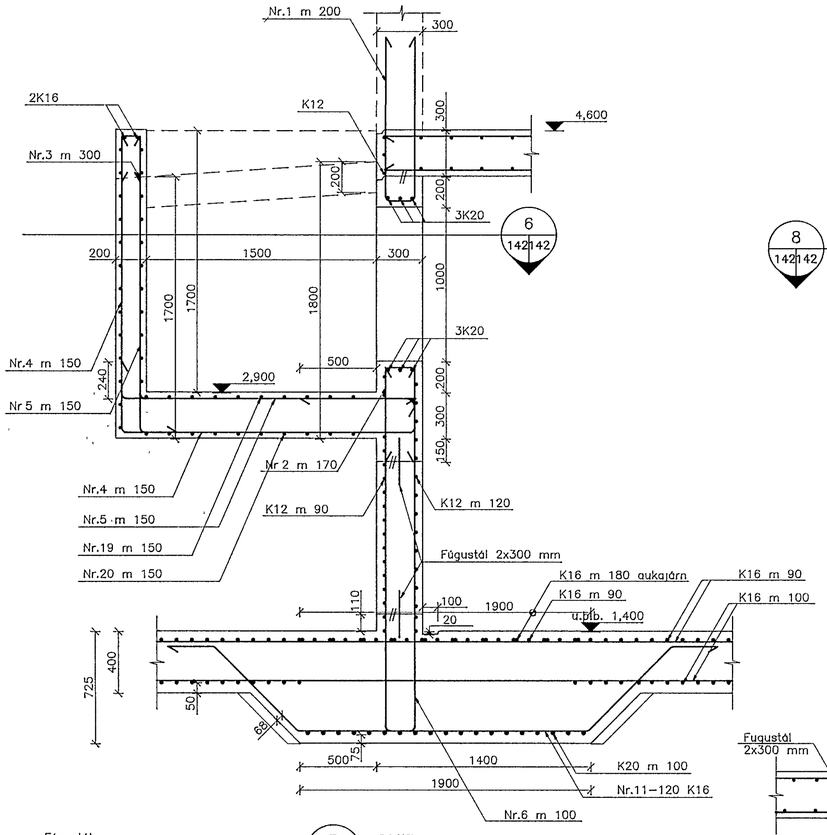

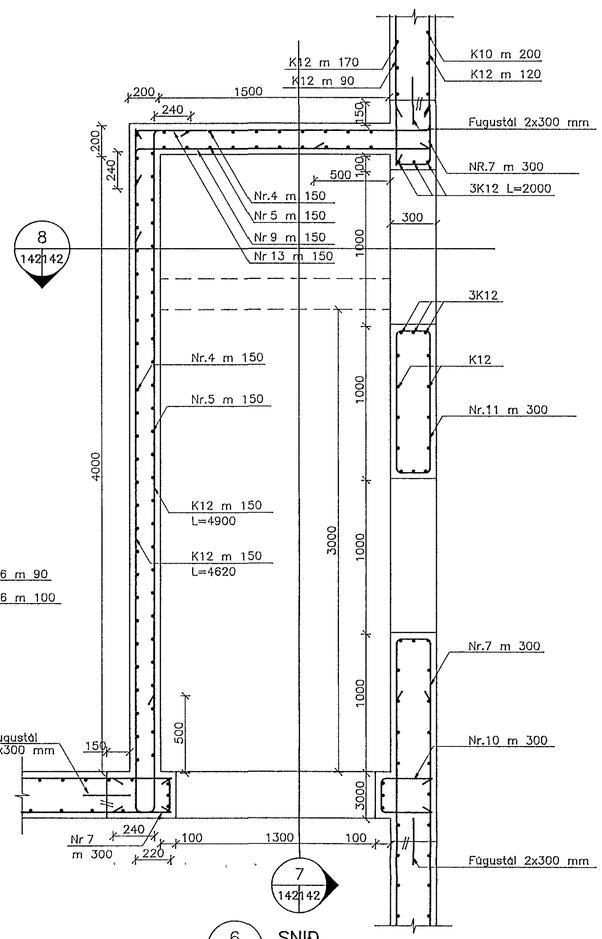

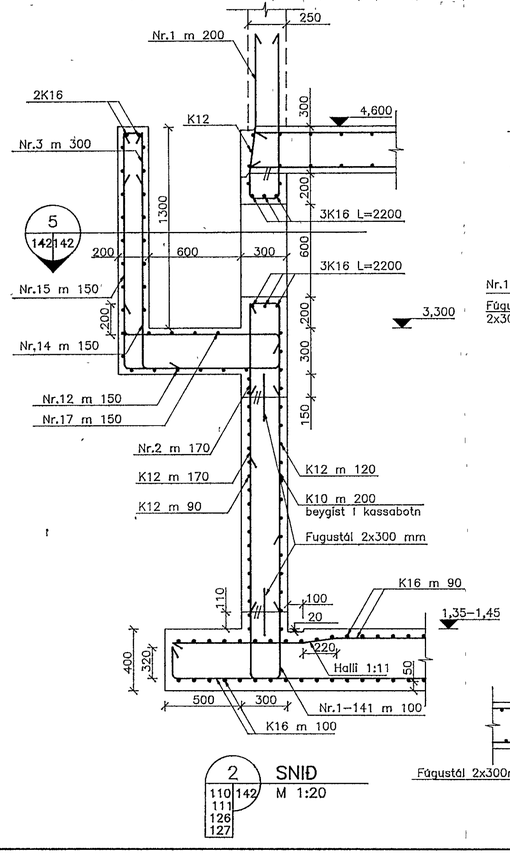

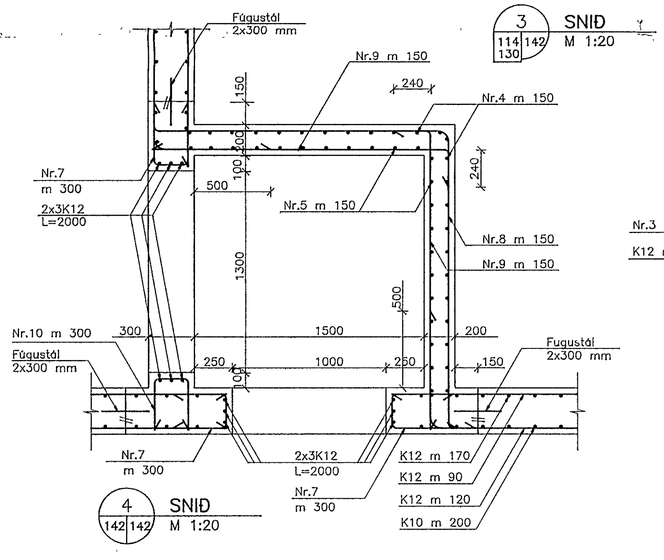

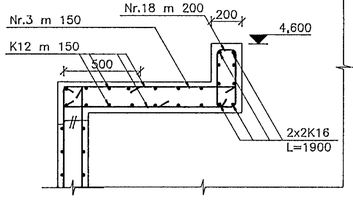

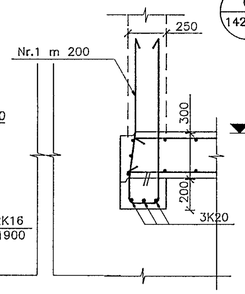

Neðri hluti sniðs
sbr. Snið 1

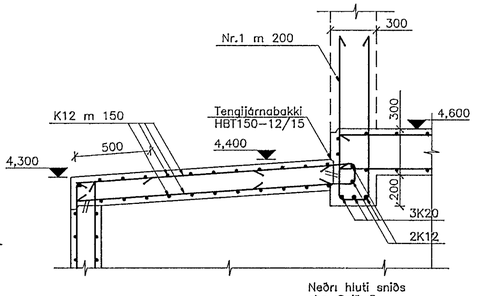

Neðri hluti sniðs
sbr. Snið 3

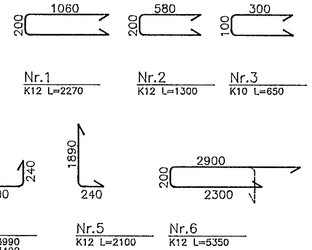

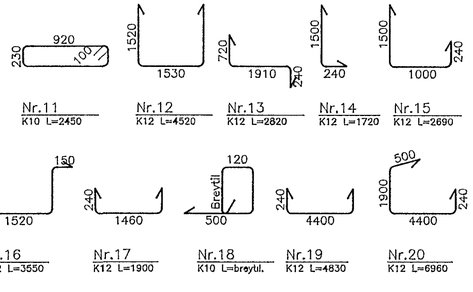

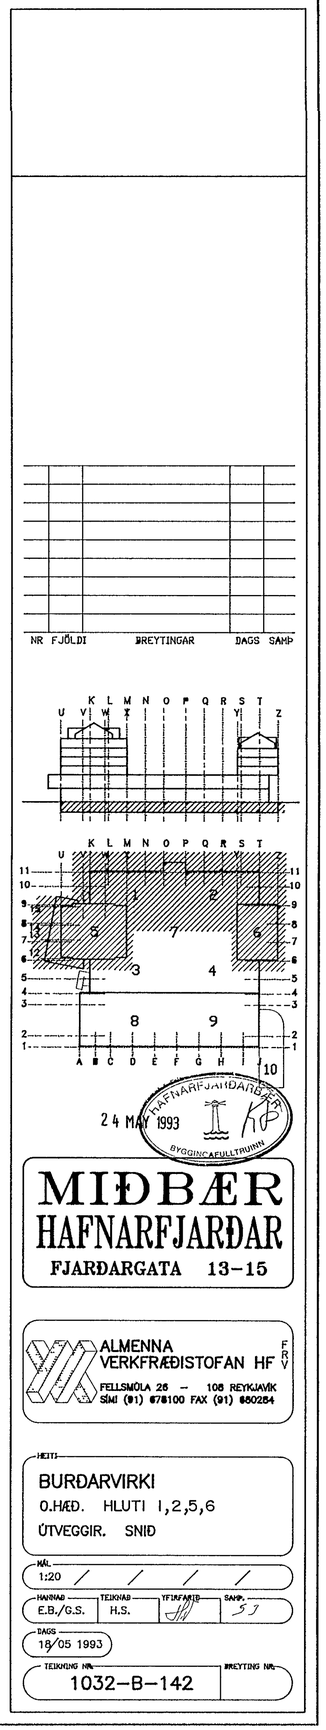

MIÐBÆR HAFNARFJARÐAR

FJARÐARGATA 13–15

ALMENNA VERKFRÆÐISTOFAN HF
FELLSMÚLA 26 – 108 REYKJAVÍK
SÍMI (91) 678100 FAX (91) 680284

HEITI

BURÐARVIRKI

O.HÆÐ. HLUTI 1,2,5,6

ÚTVEGGIR. SNIÐ

MÁL 1:20

HANNAÐ	TEIKNAÐ	YFIRFARIÐ	SAMÞ.
E.B./G.S.	H.S.		

DAGS 19/05 1993

TEIKNING NR. 1032–B–142

BREYTING NR.