Samþykkt þann.

16 MAY 2014

Byggingafulltrúinn í Hafnarfirði
F.h Sigurður Steinar Jónsson

SKÝRINGAR:

- Flóttaleið "ÚT-lýsing"
- Brunaslanga
- GN Golfniðurfall
- LR Loftræsting
- Kross, tákn fyrir lagnastokka.
- Börgunarop
- Reyklosun
- Brunalokanir
- Núverandi ohreifð bygging.
- Fellistigi
- Stjórntafla brunav. kerfis
- Reykskynjan

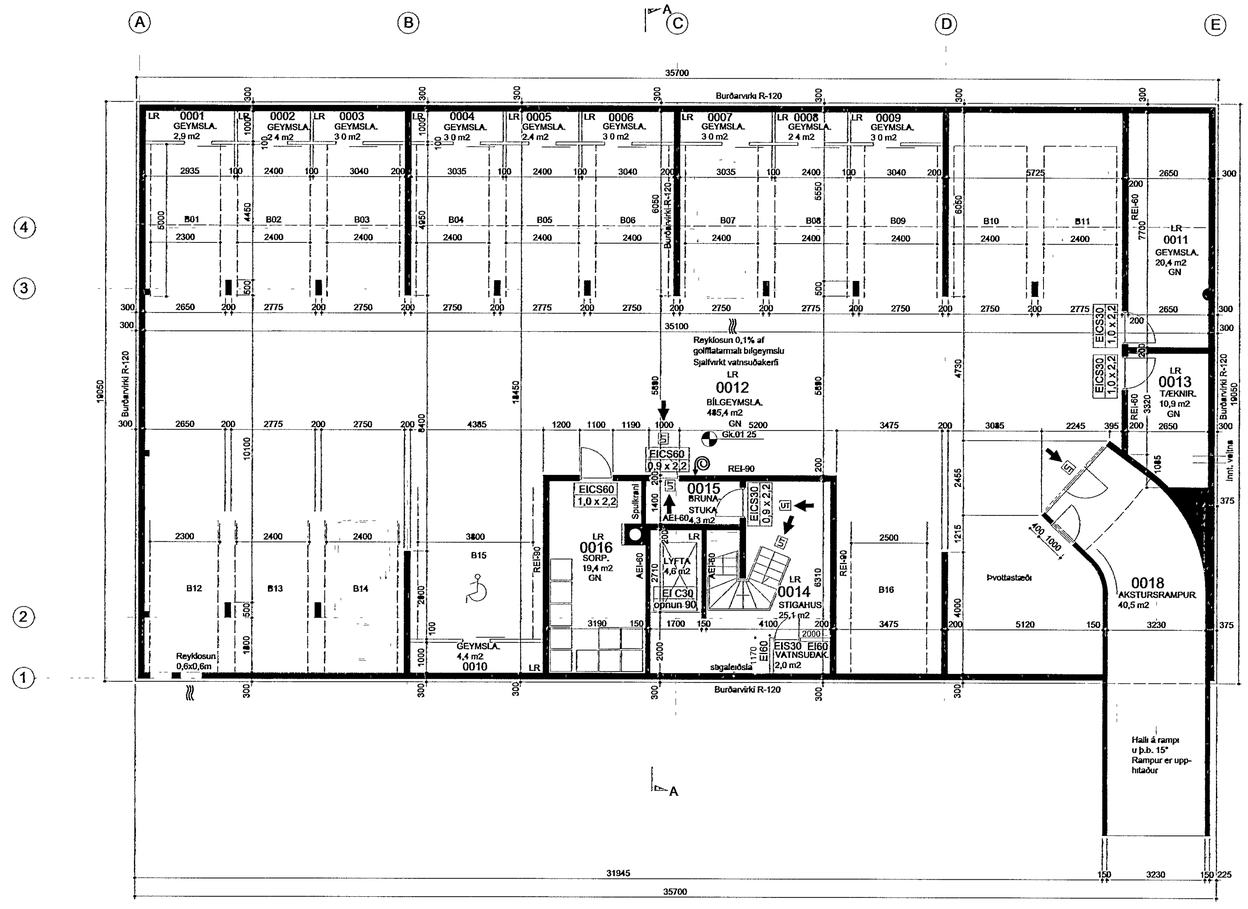

GRUNNMYND KJALLARA MKV 1:100

BREYTINGAR

VERKHEITI
LINNETSSTÍGUR 2
HAFNARFIRÐI

VERK
Grunnmynd kjallara

MÁL	DAGS
1.100 (A1)	04 04 2014
HÁTINAÐ	TEIKNAÐ
bj.snæ	Kristinn A
YFIRFARIÐ	
VERKNÚMER	TEIKNINGANÚMER
13-0009	1.02

bj snæ ARKITEKTAR

FAGRABERGI 14
221 HAFNARFIRÐI - ÍSLAND
SÍMI 5553266 - GSM. 8961436
bjarnisn@simnet.is

Fh VERKÍS
DSS

BJARNI SNÆBJÓRNSSON FAÍ 020753-4989

SAMÞ

Öll afnot og afrit teikninga, að hluta eða heild, er hóð samþykki hafunda, skv. akvæðum hafundalaga.