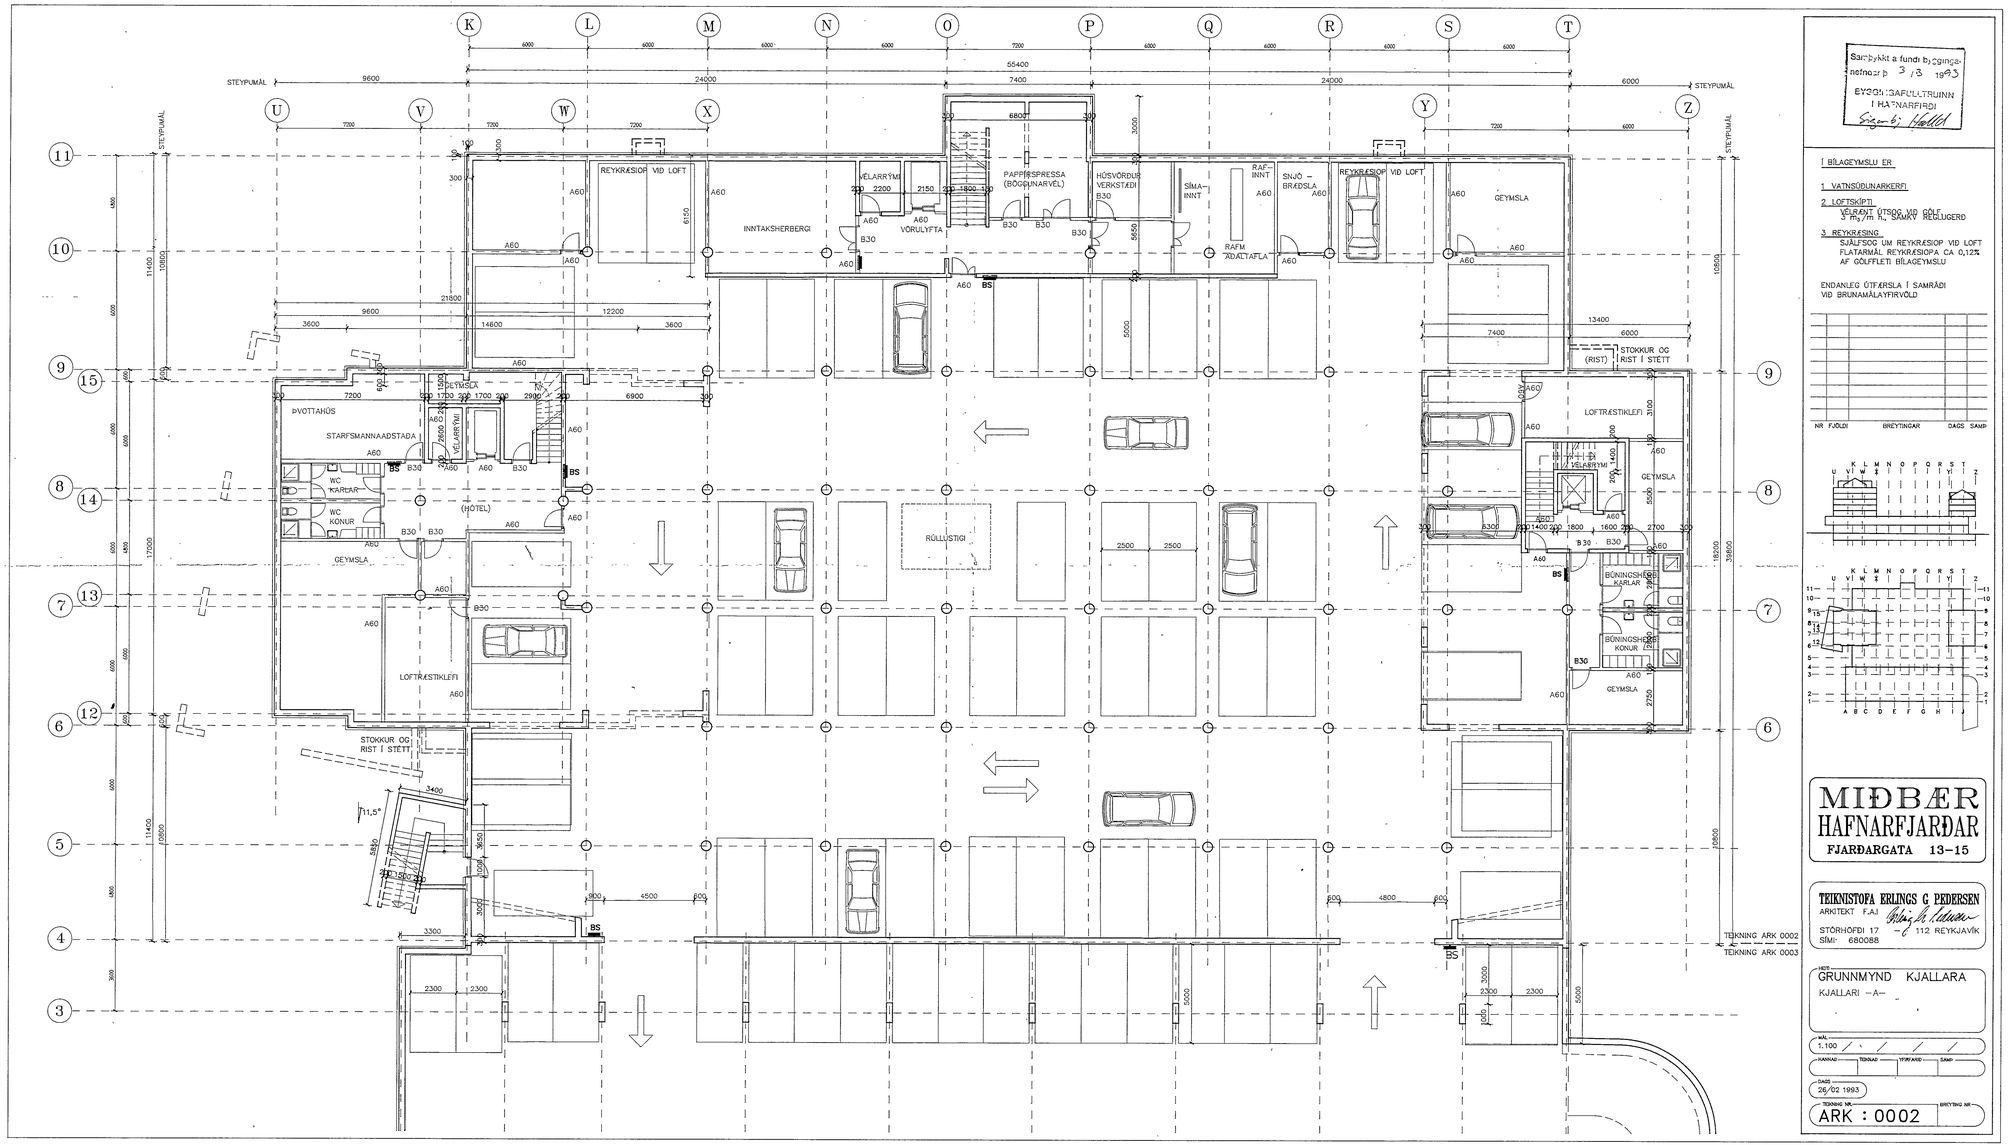

Samþykkt á fundi byggingarnefndar þ. 3/8 1993
EYÐING GAFLÚTLITUNN Í HAFNARFIRÐI

Í BÍLAGEYMSLU ER

1 VATNSÚÐUNARKERFI

2 LOFTSKIPTI
VÉLRÆNT ÚTSOG VIÐ GÓLF, 3 m³/m² h, SAMKV. REGLUGERÐ

3 REYKRÆSING
SJÁLFSOG UM REYKRÆSIOPA VIÐ LOFT
FLATARMÁL REYKRÆSIOPA CA 0,12% AF GÓLFFLETI BÍLAGEYMSLU

ENDANLEG ÚTFÆRSLA Í SAMRÁÐI VIÐ BRUNAMÁLAYFIRVÖLD

NR. FJÖLDI	BREYTINGAR	DAGS. SAMÞ.

MIÐBÆR HAFNARFJARÐAR

FJARÐARGATA 13–15

TEIKNISTOFA ERLINGS G. PEDERSEN
ARKITEKT F.A.I.
STÓRHÖFÐI 17 – 112 REYKJAVÍK
SÍMI: 680088

TEIKNING ARK 0002
TEIKNING ARK 0003

HÆÐ: GRUNNMYND KJALLARA
KJALLARI –A–

MKV. 1:100

KANNAÐ	TEIKNAÐ	YFIRFARIÐ	SAMÞ.

DAGS: 26/02 1993

TEIKNING NR.: ARK : 0002

BREYTING NR.: