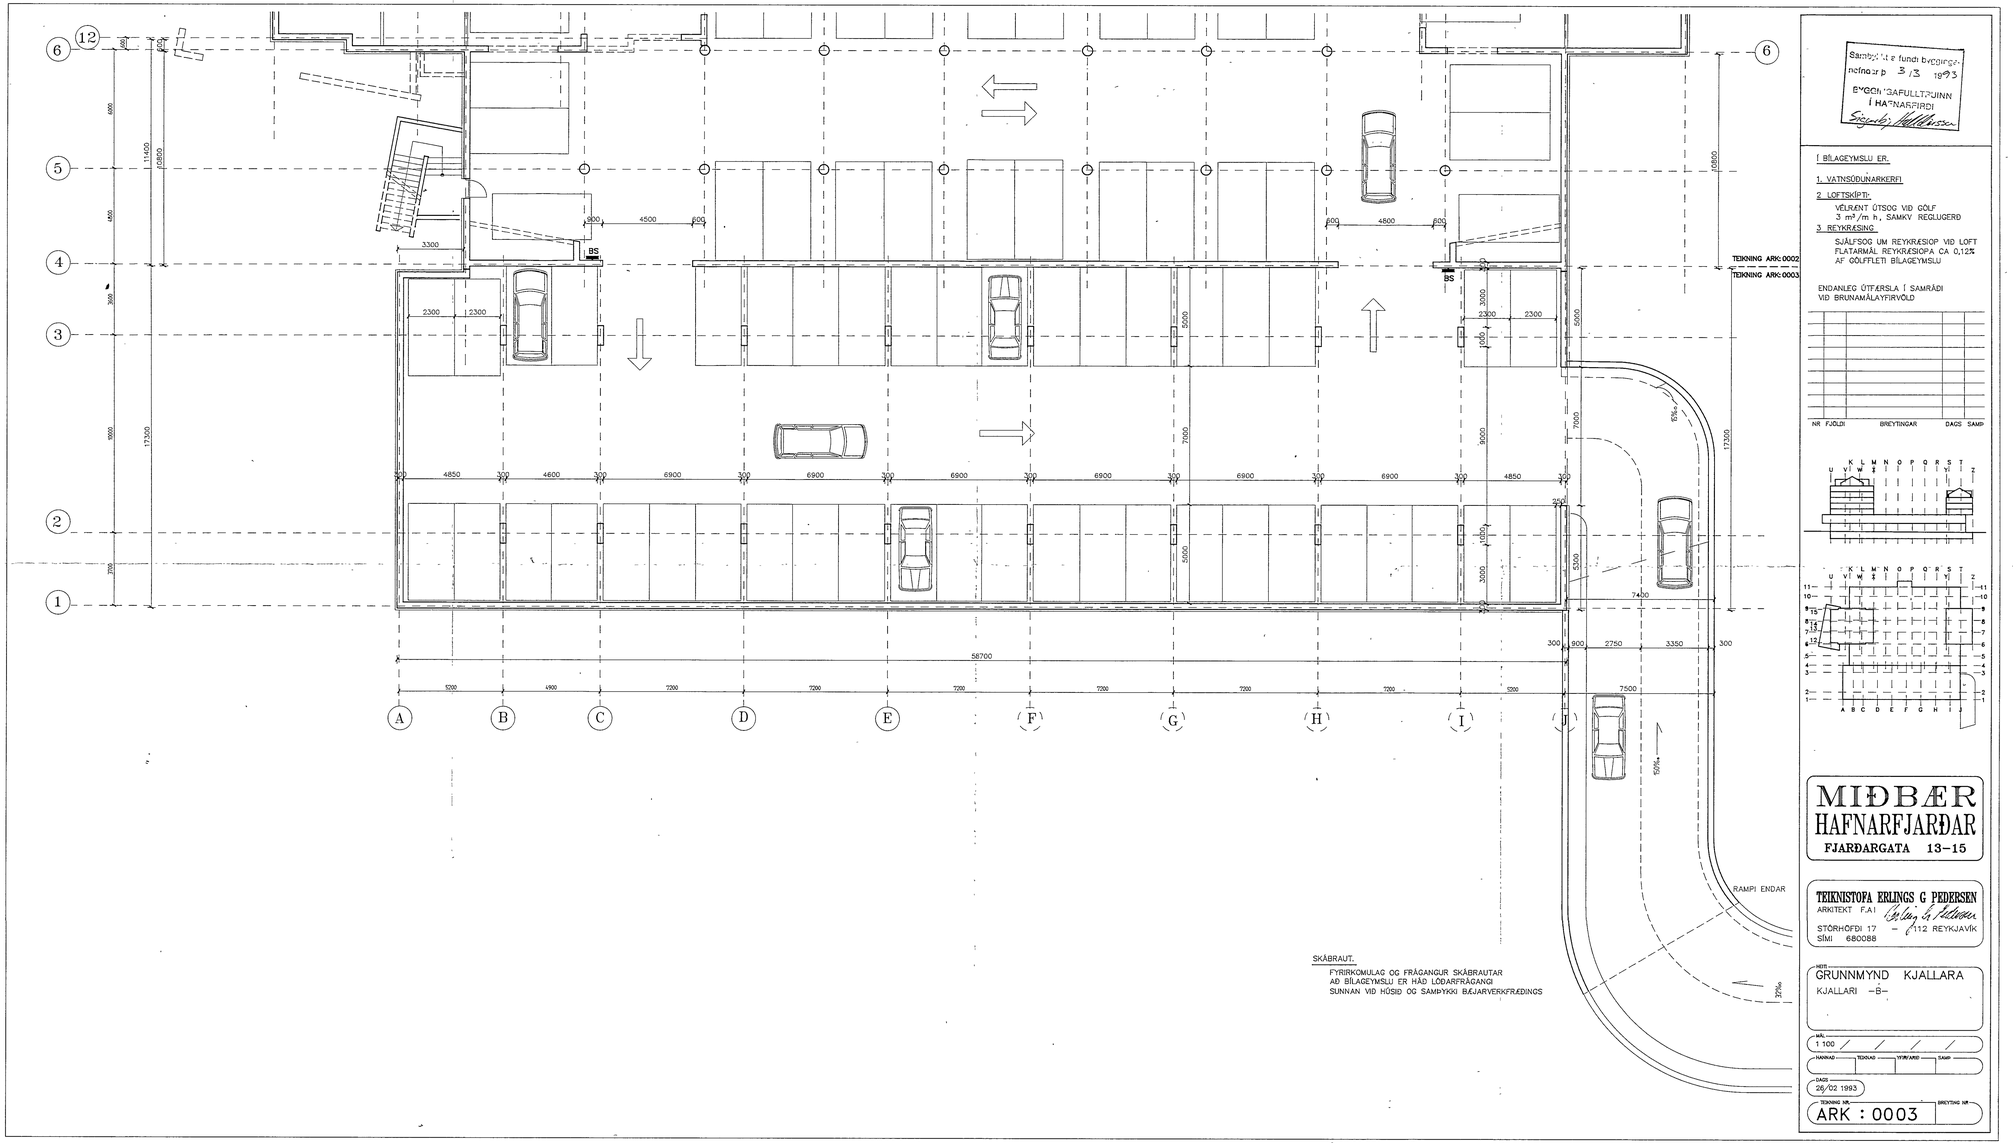

Samþykkt af fundi byggingarnefndar þ. 3/3 1993
BYGGINGARFULLTRÚINN
Í HAFNARFIRÐI

Í BÍLAGEYMSLU ER

1. VATNSÚÐUNARKERFI

2. LOFTSKÍPTI:
VELRÆNT ÚTSOG VIÐ GÓLF
3 m³/m h, SAMKV. REGLUGERÐ

3. REYKRÆSING.
SJÁLFSOG UM REYKRÆSIOP VIÐ LOFT
FLATARMÁL REYKRÆSIOPA CA 0,12%
AF GÓLFFLETI BÍLAGEYMSLU

ENDANLEG ÚTFÆRSLA Í SAMRÁÐI
VIÐ BRUNAMÁLAYFIRVÖLD

NR. FJÖLDI	BREYTINGAR	DAGS. SAMÞ.

MIÐBÆR HAFNARFJARÐAR
FJARÐARGATA 13–15

TEIKNISTOFA ERLINGS G. PEDERSEN
ARKITEKT F.A.Í.
STÓRHÖFÐI 17 – 112 REYKJAVÍK
SÍMI 680088

NOTE
GRUNNMYND KJALLARA
KJALLARI –B–

MÁL: 1:100
HANNAÐ | TEIKNAÐ | YFIRFARIÐ | SAMÞ.

DAGS: 26/02 1993

TEIKNING NR.: ARK : 0003
BREYTING NR.: