
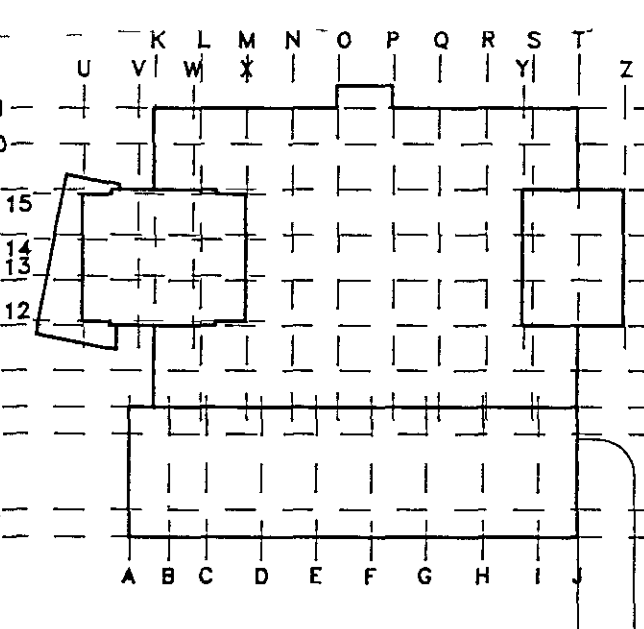


Skjal nr. 1 a fundi byggingar
 nr. 3/3 1993
 BYGGINGAFAULLYÐINN
 Í HA'NAFRIÐI
Sigurður Halldór

- I BÍLAGEYMSLU ER**
- 1 VATNSÓÐUNARKERFI
 - 2 LOFTSKIFTI
VELRÉNT ÚTSOG VÍÐ GÓLF
3 m³/m² h. SAMKV. REGLUGERÐ
 - 3 REYKRÉSING
SJÁLFSOG UM REYKRÉSIOFA VÍÐ LOFT
FLATARMÁL REYKRÉSIOFA CA 0,12%
AF GÓLFLETTI BÍLAGEYMSLU

ENDANLEG ÚTFÆRSLA Í SAMRÁÐI
 VÍÐ BRUNAMÁLAFIRVOLD

NR. FJÓLDI BREYTINGAR DAGS SAMP

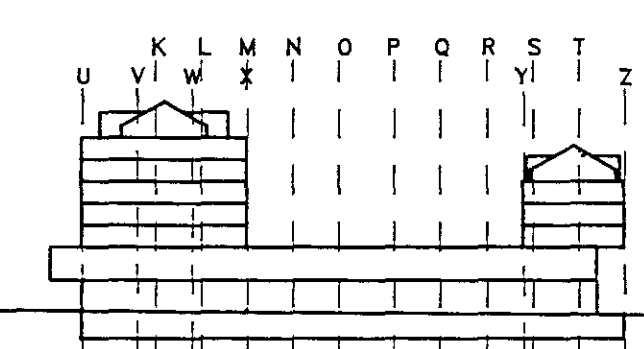

SKÁBRAUT
 FYRIRKOMULAG OG FRÁGANGUR SKÁBRAUTAR
 AÐ BÍLAGEYMSLU ER HÁÐ LÓÐARFRÁGANGI
 SUNNAN VÍÐ HÚSID OG SAMÞYKKI BÉJARVERKFRÉÐINGS

MIDBÆR
HAFNARFJARÐAR
 FJARDARGATA 13-15

TEKNIstofa ERLINGS G. PEDERSEN
 ARKITEKT F A I
 STÓRHOFDI 17 - 112 REYKJAVÍK
 Sími 680088

GRUNNMÝND KJALLARA
 KJALLARI -B-

MÁL
 1:100
 HANNAÐ TUNNAG TÝMFARE SAMP
 DAGS
 25/02 1993
 TEKNING NR. BREYTING NR.
ARK : 0003