


74 / 41 09 — DEILI 1 5

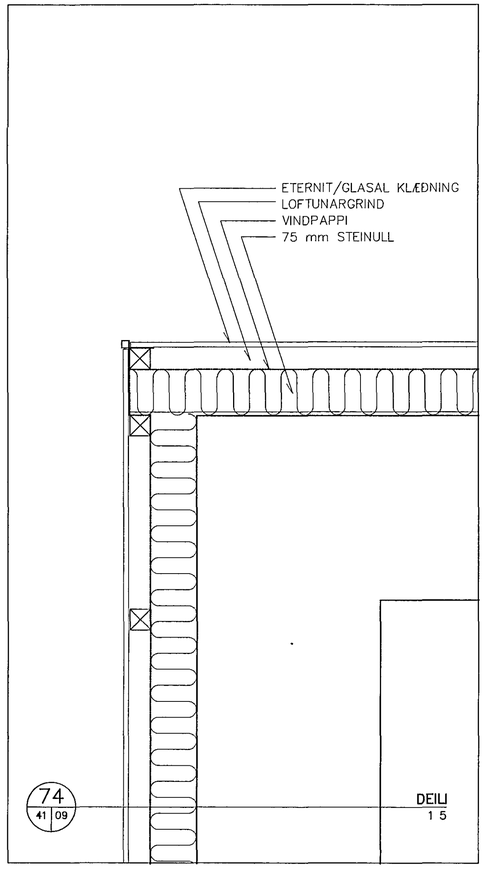


75 / 41 09 — DEILI 1·5




76 / 41 09 — DEILI 1 5

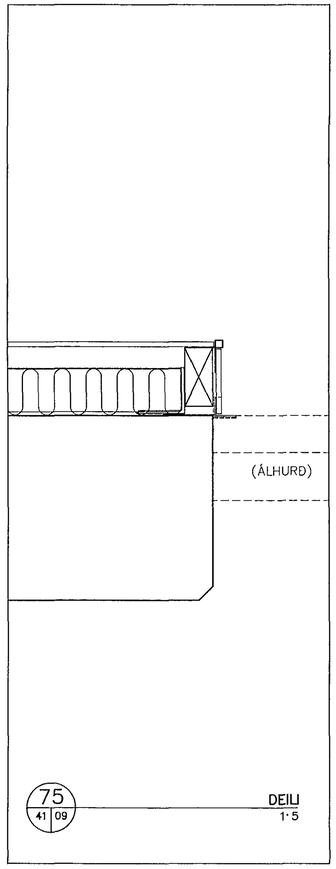


80 / 41 09 — DEILI 1 5

| NR | FJÖLDI | BREYTINGAR | DAGS | SAMÞ |
|---|---|---|---|---|

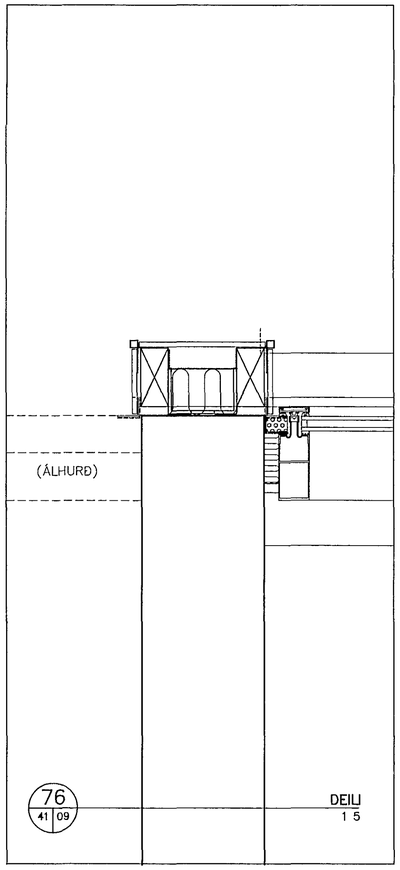


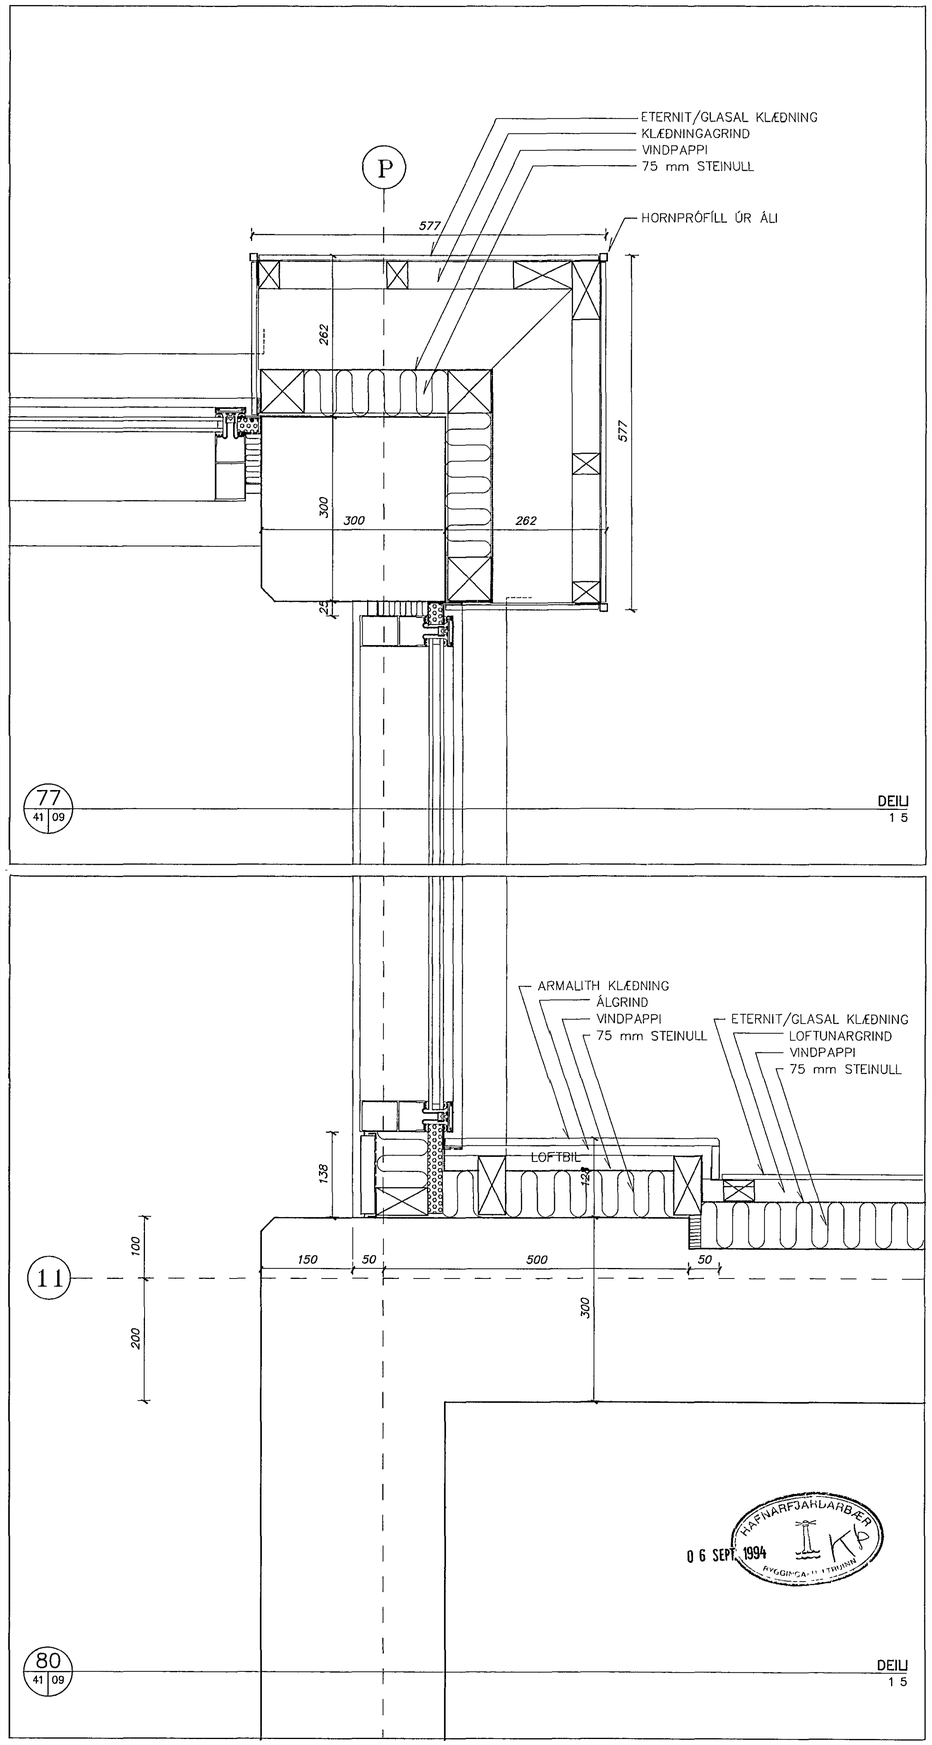


# MIÐBÆR HAFNARFJARÐAR

**FJARÐARGATA 13–15**


**TEIKNISTOFA ERLINGS G PEDERSEN**
ARKITEKT FAI

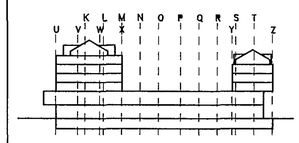STÓRHÖFÐI 17 – 112 REYKJAVÍK
SÍMI 680088

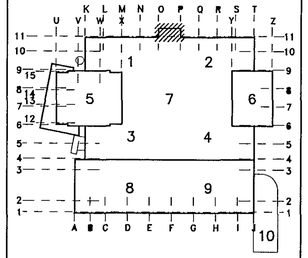
HEITI
DEILI
UTANHÚSSKLÆÐNINGAR
AUSTURINNGANGUR

MÁL: 1 5

| HANNAÐ | TEIKNAÐ | YFIRFARIÐ | SAMÞ |
|---|---|---|---|
| EGP | EGP | | |

DAGS: 11/04 1994

TEIKNING NR.: ARK : 34–12

BREYTING NR.: