
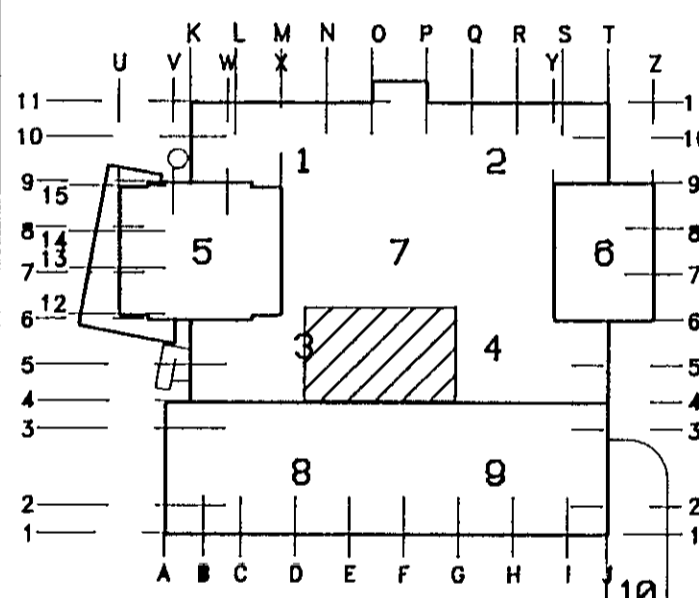


Innblásturstokkur niður á 1 hæð
 Utsogstokkur niður á 1 hæð

Innblásturstokkur frá loftfæsla 3
 Utsogstokkur frá loftfæsla 3

Utsogstokkur frá loftfæsla 3

NR	FJÖLDI	BREYTINGAR	DAGS	SAHP

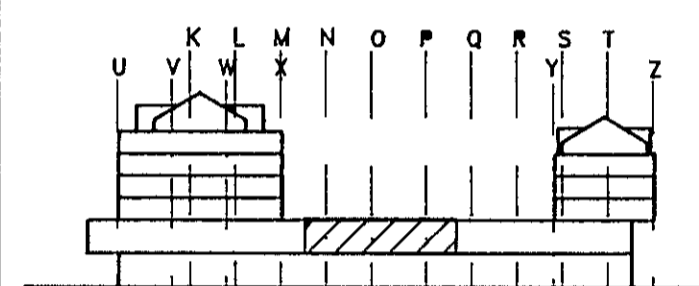

VEITINGASTAÐUR
2.HÆÐ
 FJARDARGATA 13-15

ALMENNA
VERKFRÆÐISTOFAN HF
 FELLISMÚLA 26 - 105 REYKJAVÍK
 Sími (91) 888100 FAX (91) 880284

HEITI:
LOFTRÆSING
 2.HÆÐ, 0211
 GRUNNMÝND, HL 3-4

KV: 1 50 / / / / /

MASSA: TEIKNAD: VIFRÆÐI: SAHP:

DAGS: 13/11 1994

TEIKNING NR: 1032-L-573 BREYTING NR: /

Skýringar
 Sjá dæmigerðar sérmyndir á teikningu nr 1032-V-583
 Teikningin er breyting á teikningu LR 22-24 og LR 22-23
 frá Rafni Guðmundssyni tæknifræðingi
 Tilvisanir í tæki eru í samræmi við verklýsingu og magskrá
 frá Rafni

LHV-0211 Hitan
 Afköst= 2000 m³/t, v(max)=3m/s
 Hitaveita Tinn=80°C, Tut=40°C
 Loft Tinn=20°C, Tut=24°C

ÚH1 Eldhúsháfur, lagður til af verkkaupa



Háskóli höfð samta hönnuðli stefu lagin

18.11.94
 BYGGINGAFLITRÁÐ
 FJARDARGATA